



埋込み定着工法納まり断面図 S=1/3

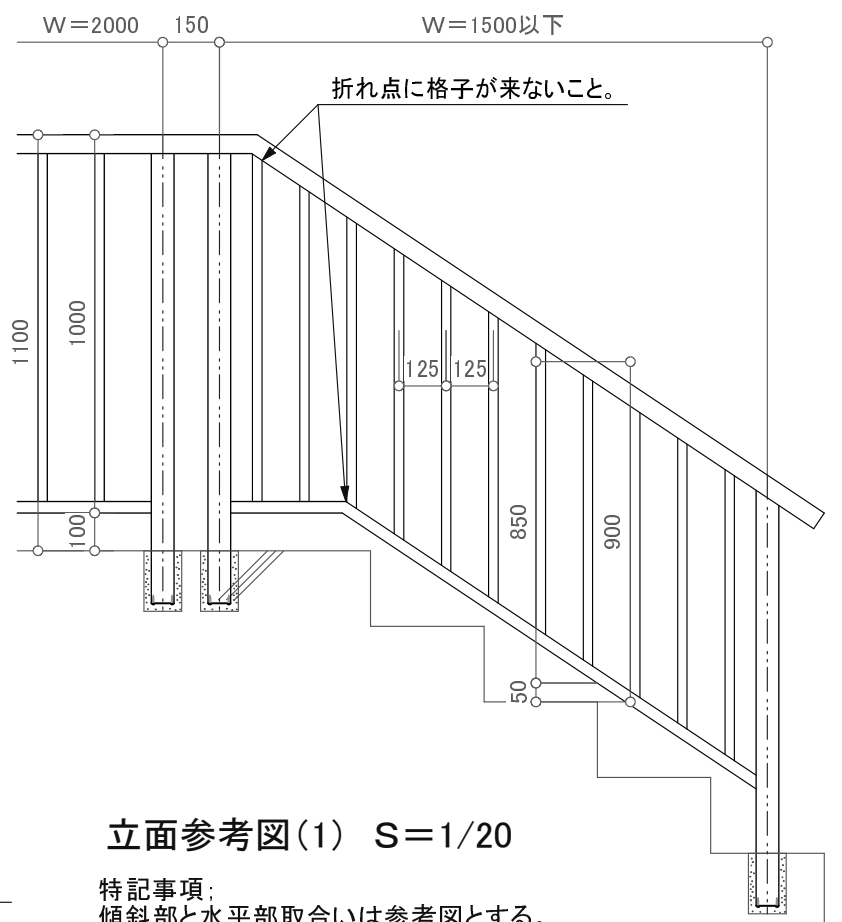


立面参考図(1) S=1/20

特記事項:
傾斜部と水平部取合いは参考図とする。

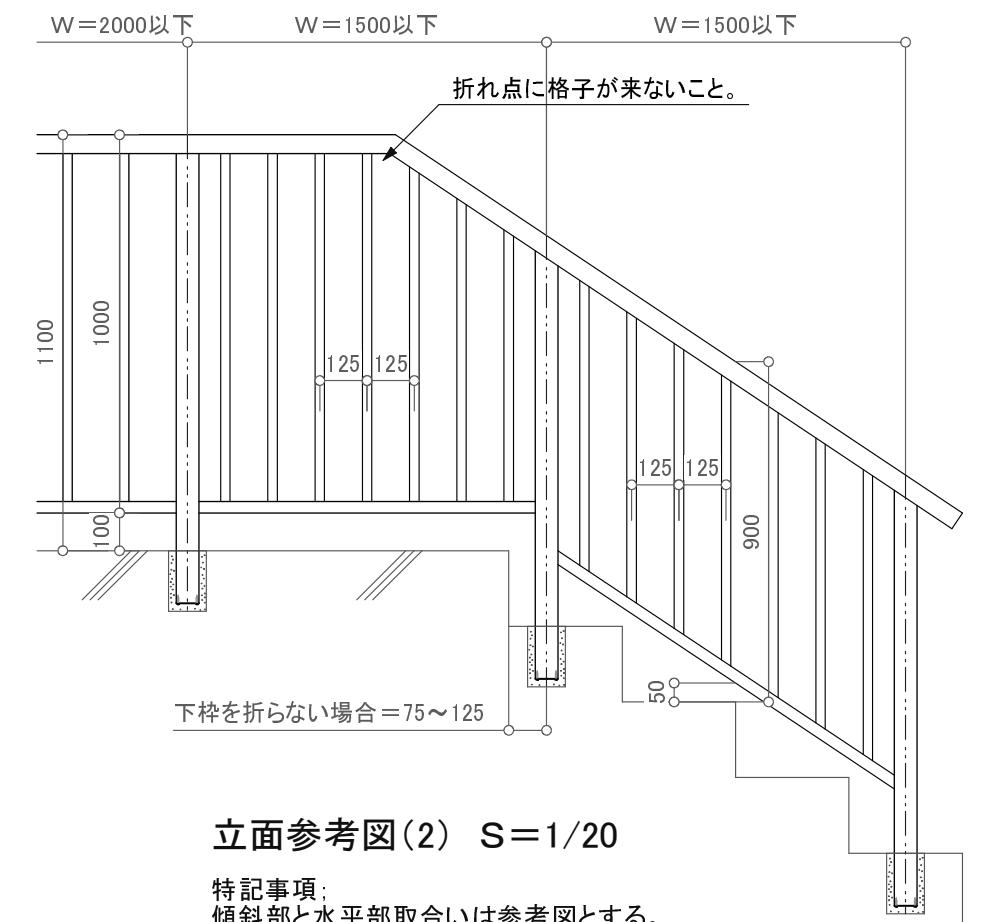

立面参考図(2) S=1/20

特記事項:
傾斜部と水平部取合いは参考図とする。

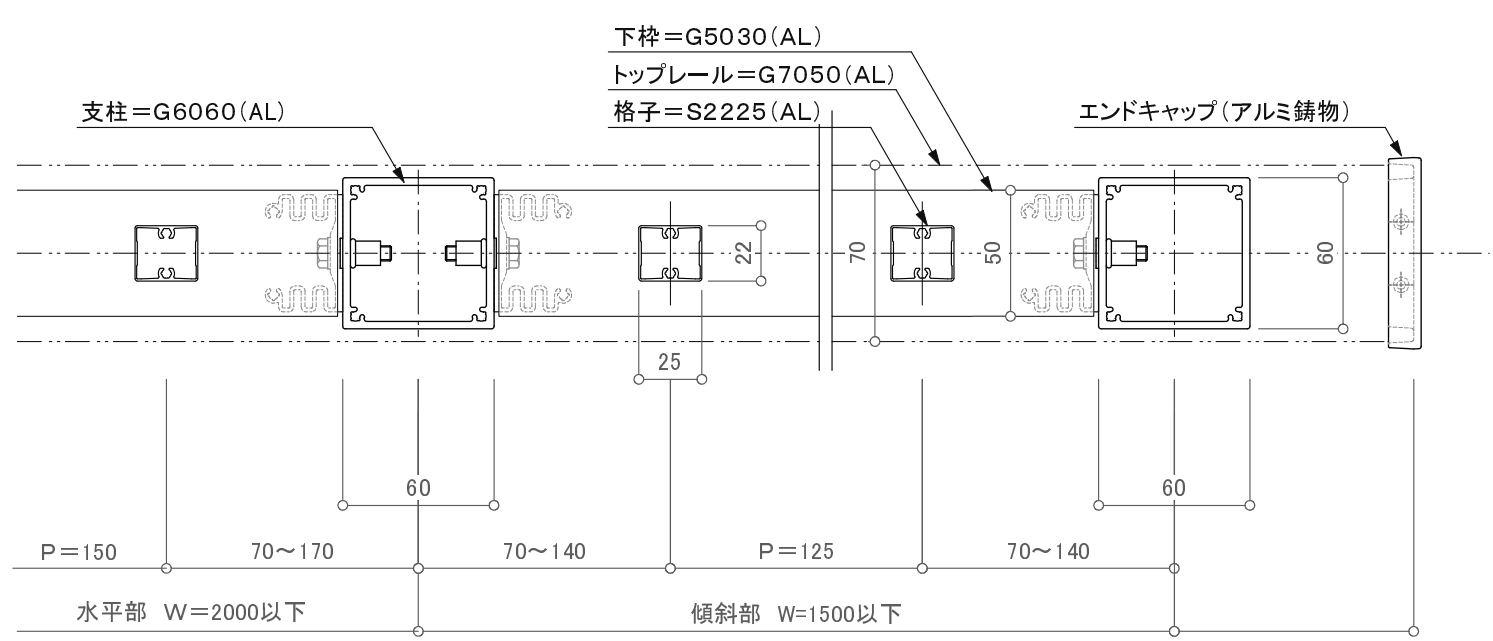

埋込み定着工法納まり平面詳細図 S=1/3

訂正

▲	▲	▲	▲	設計	受領欄	年月日	工事名	株式会社サンレール	営業	設計	作成日	図番
						年月日						
▲	▲	▲	▲	施工	受領欄	年月日	名称	株式会社サンレール	担当	担当	縮尺	
							下水道手すり(ディフェンスレール)					
							階段部/埋込み定着工法/支柱納まり図					