



断面図

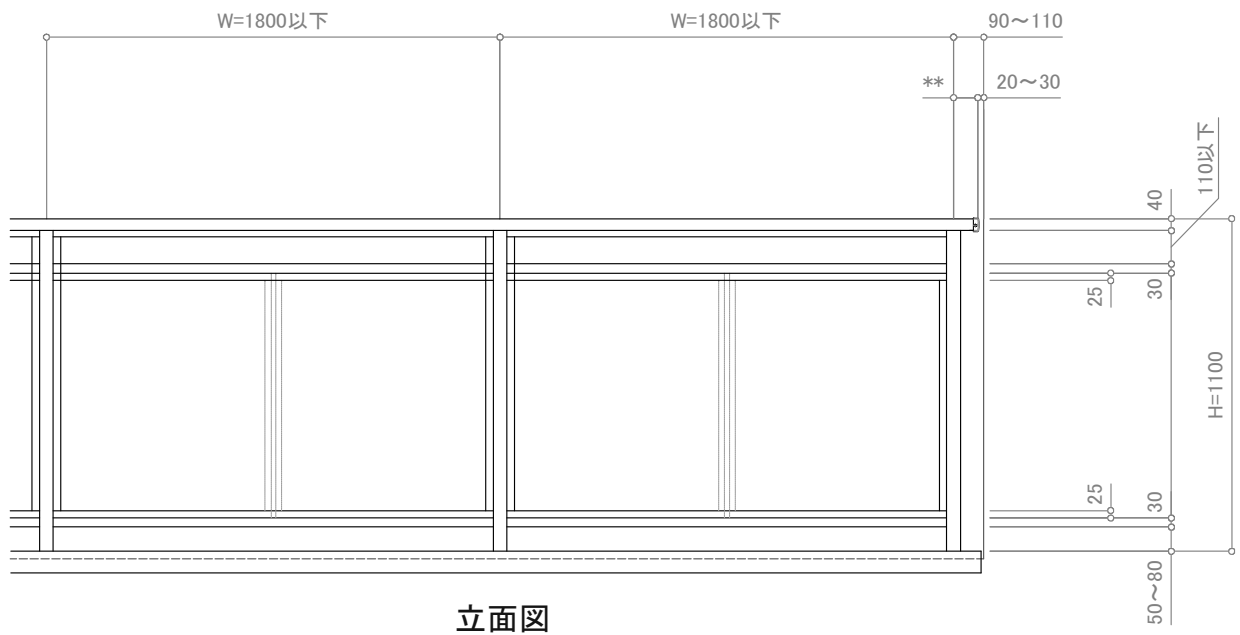

立面図

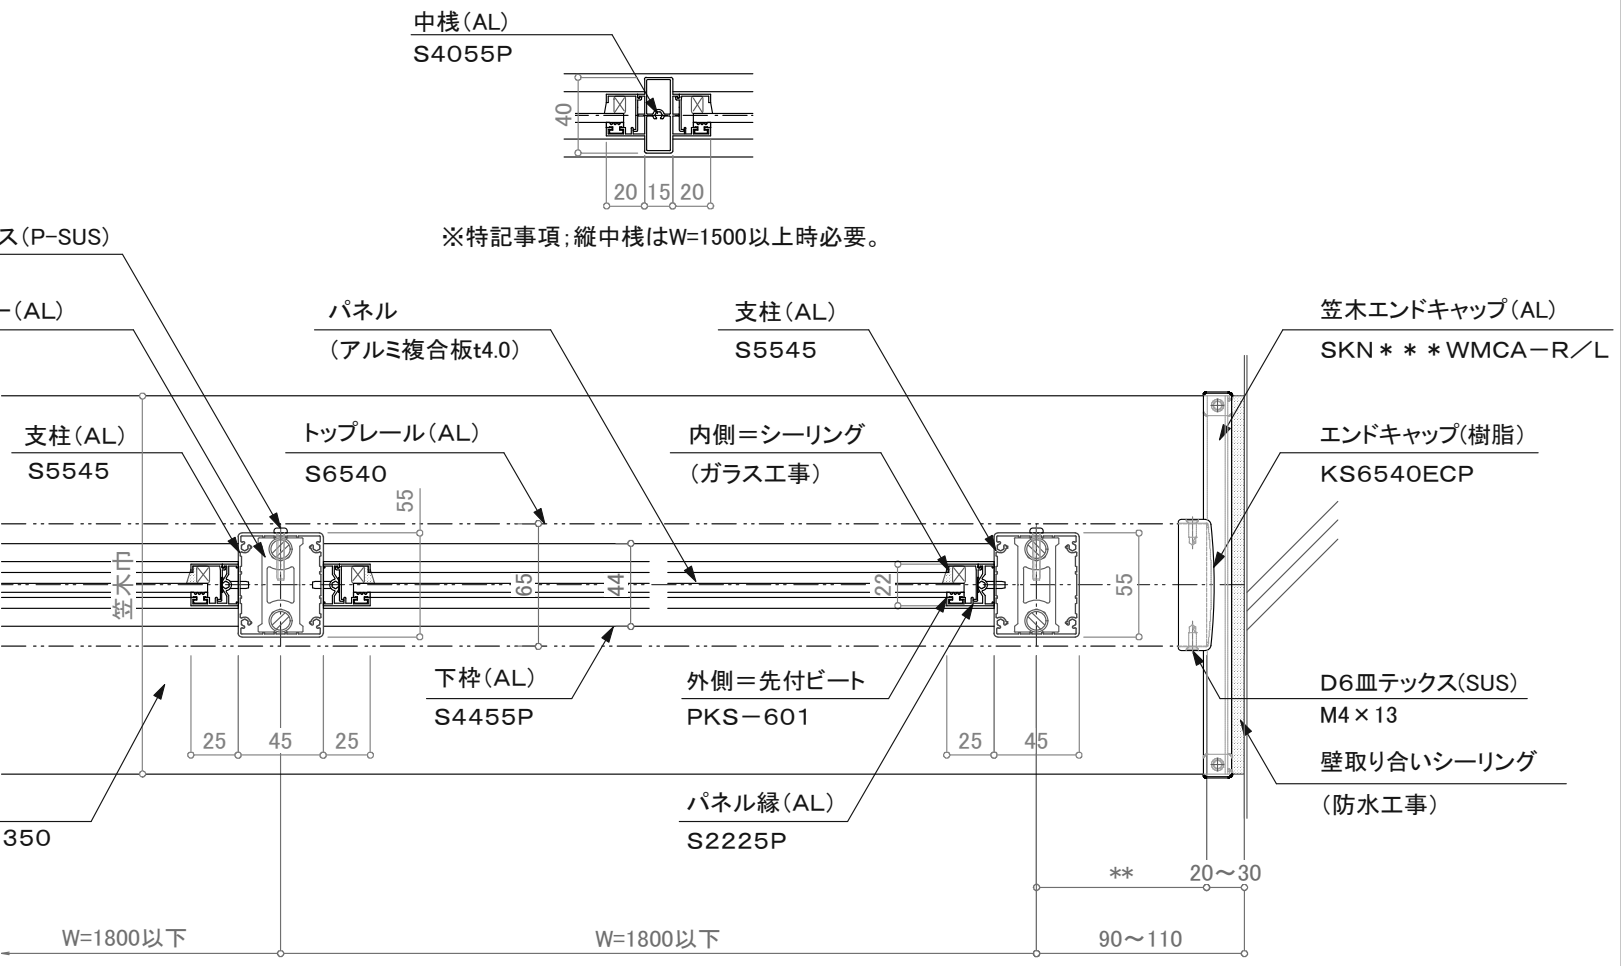

平面詳細図

訂正

設計 施工	受領欄 受領欄	年月日	工事名 名称 バルコニー用150型/KBK-2BW S6540二段パネル/カサレール一体型工法	株式会社サンレール	営業	設計	作成日	図番
		年月日			担当	担当	作図	
								縮尺 (A3) 1/4 1/25

制定日: 2006.12.07

改定日: 2010.6.22