
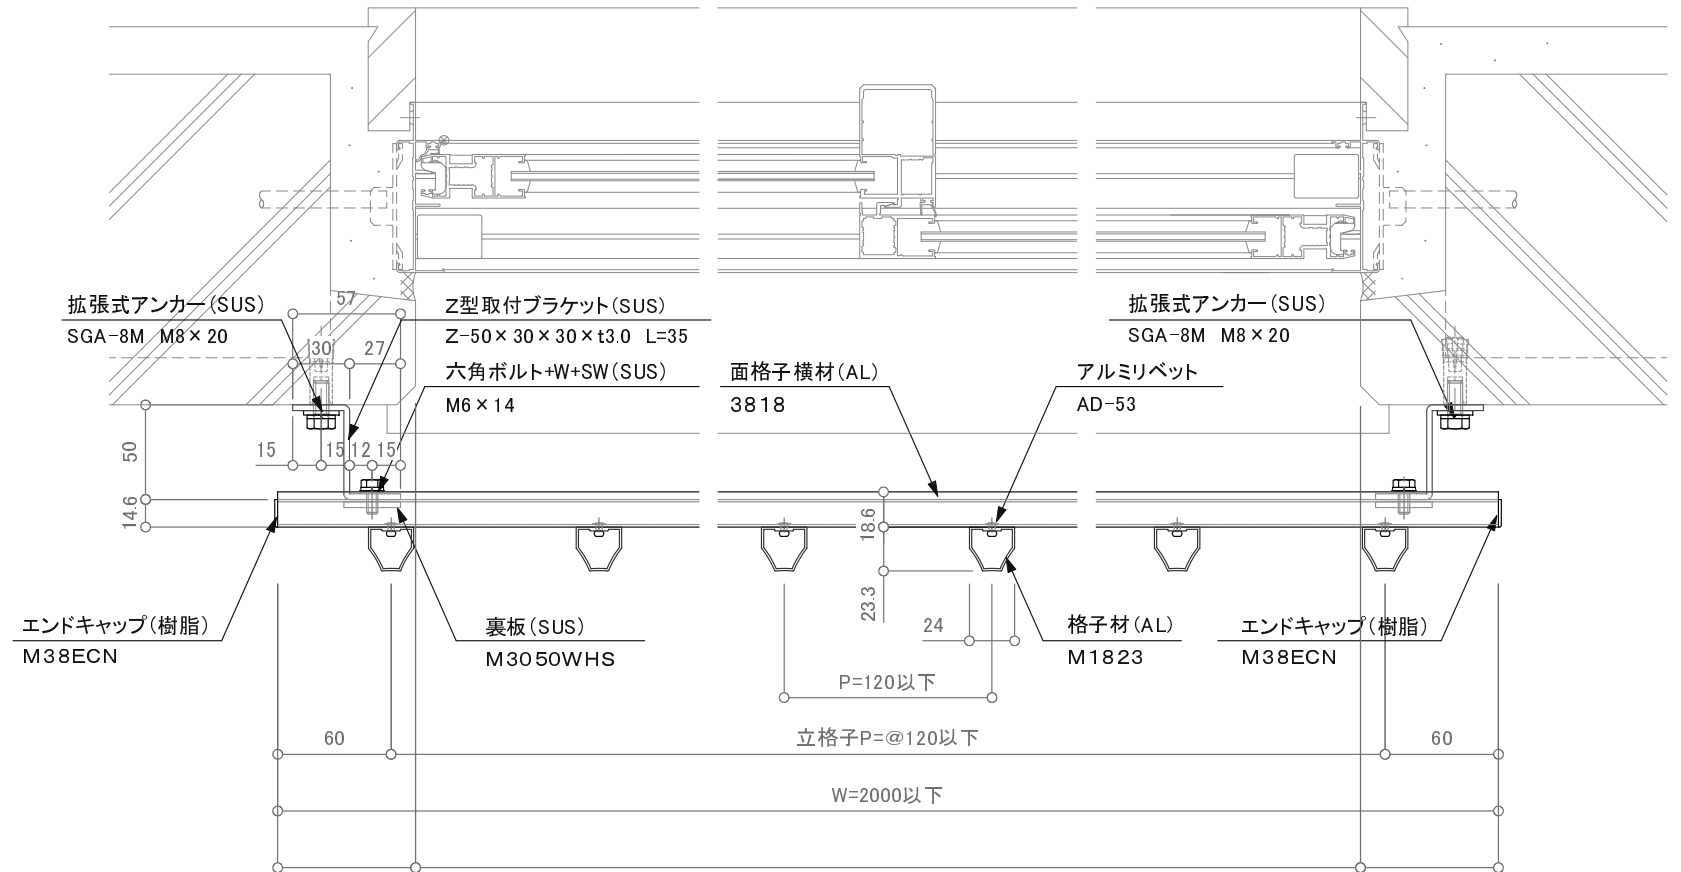
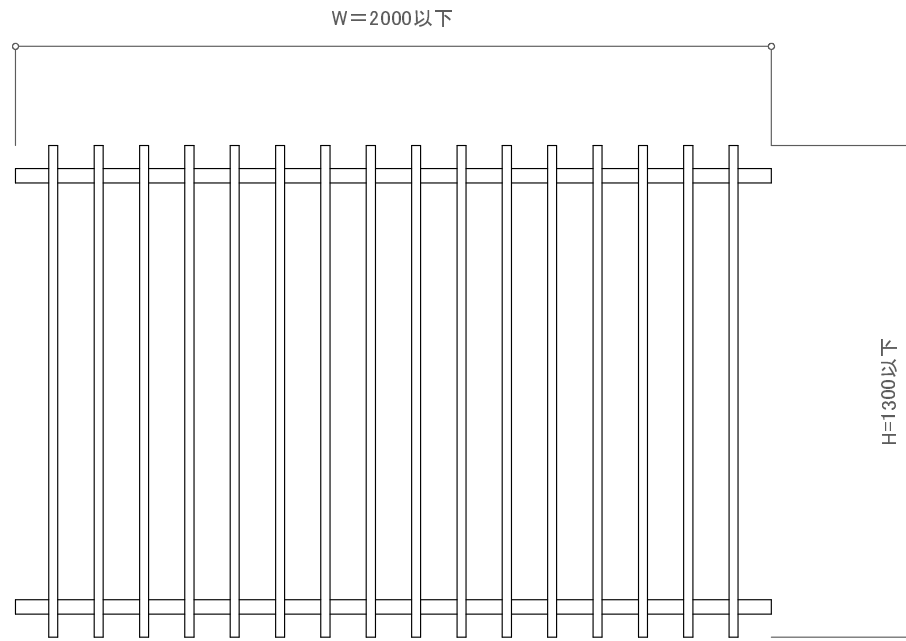


BL面格子/KBM-1

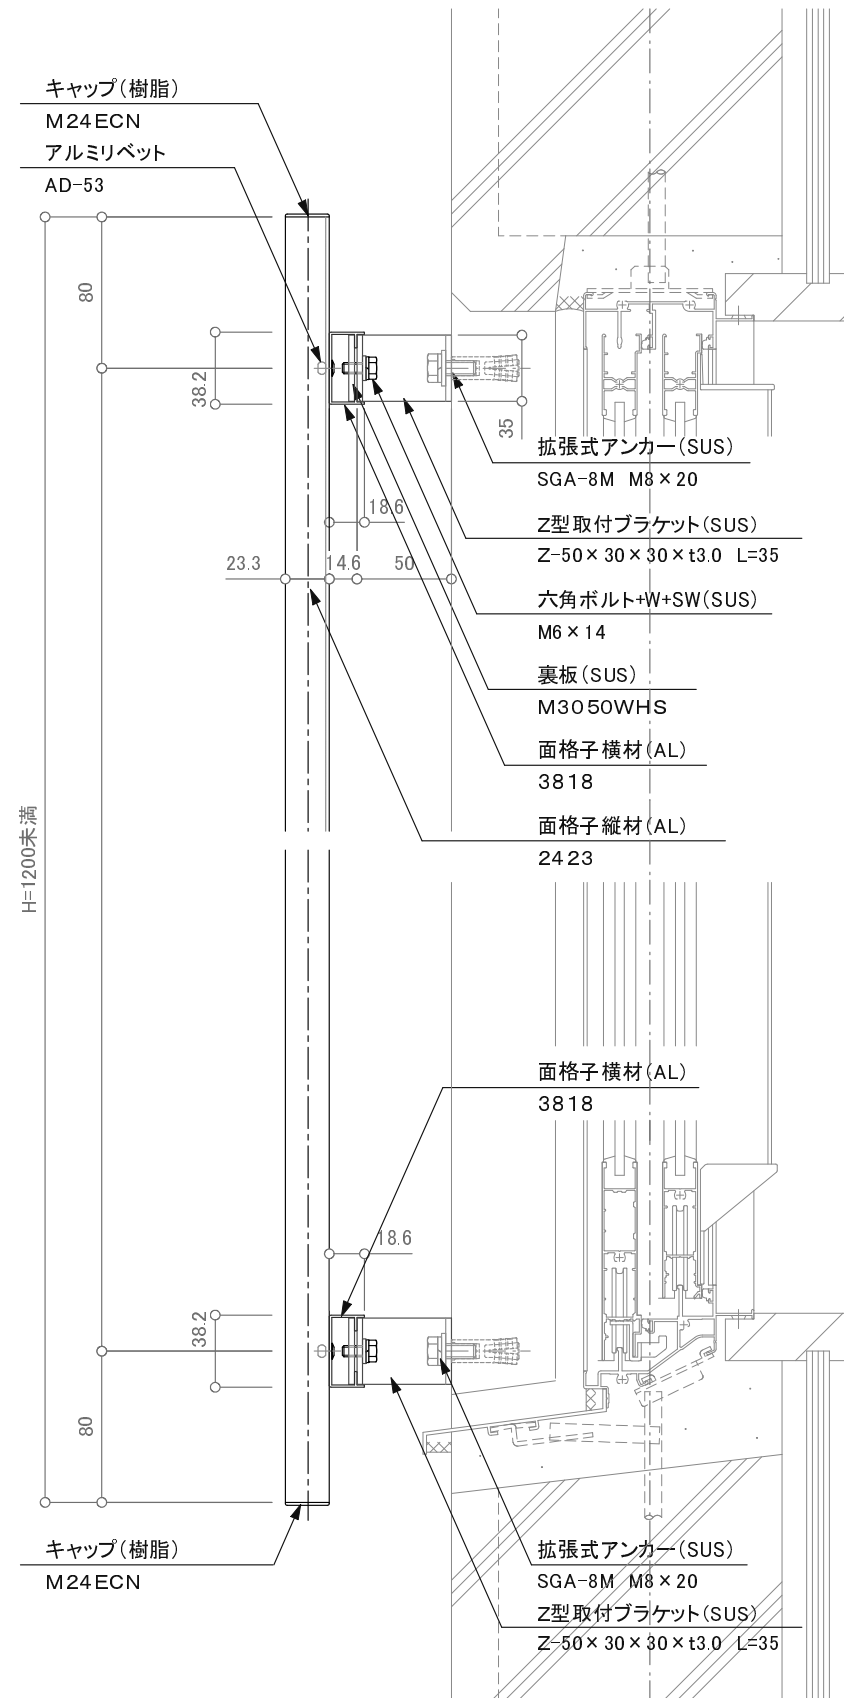

訂正

△ △ △ △ △	設計	受領欄 受領欄 殿	年月日	工事名 名称 BL面格子/Z型ブラケット	株式会社サンレール	営業	設計	作成日	図番
	施工		年月日			担当	作図	訂正日	
								縮尺	