
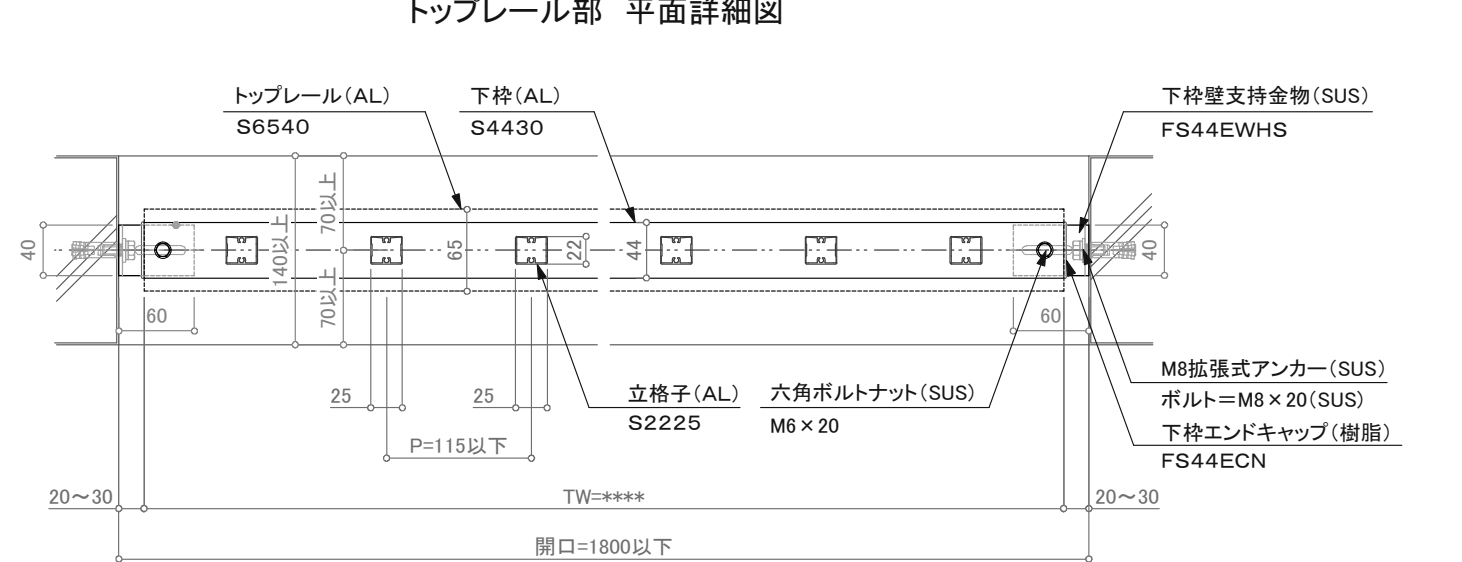
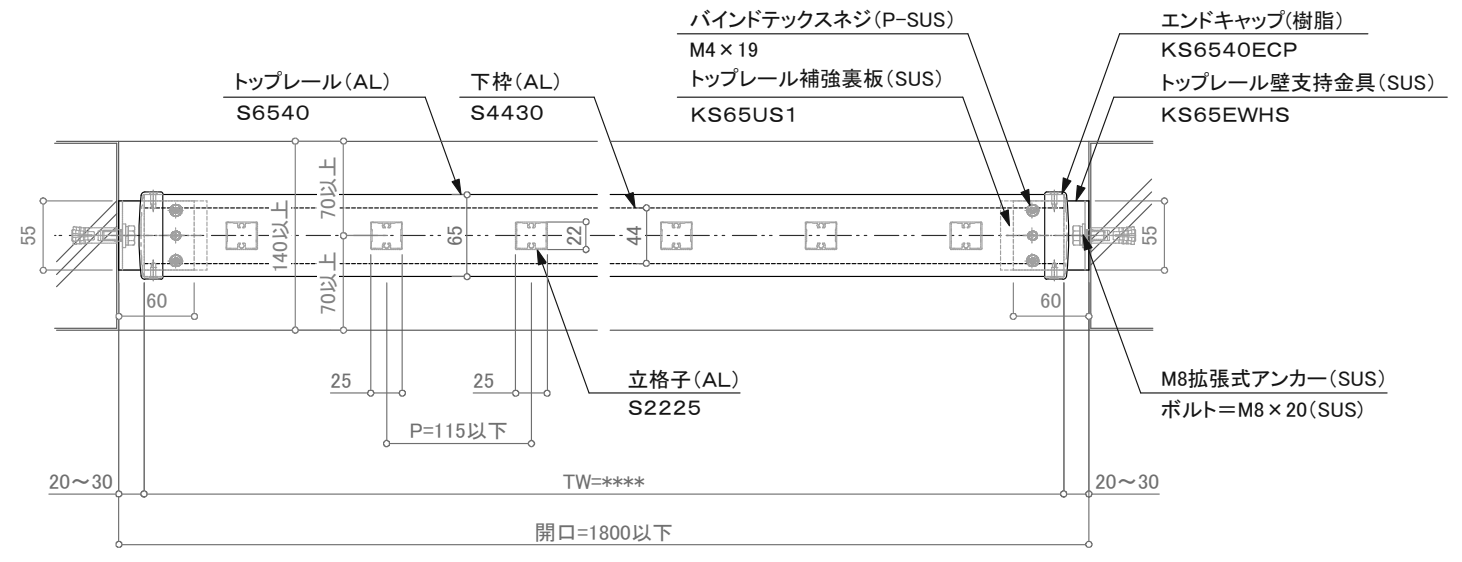


断面図 壁支持部 立面詳細図

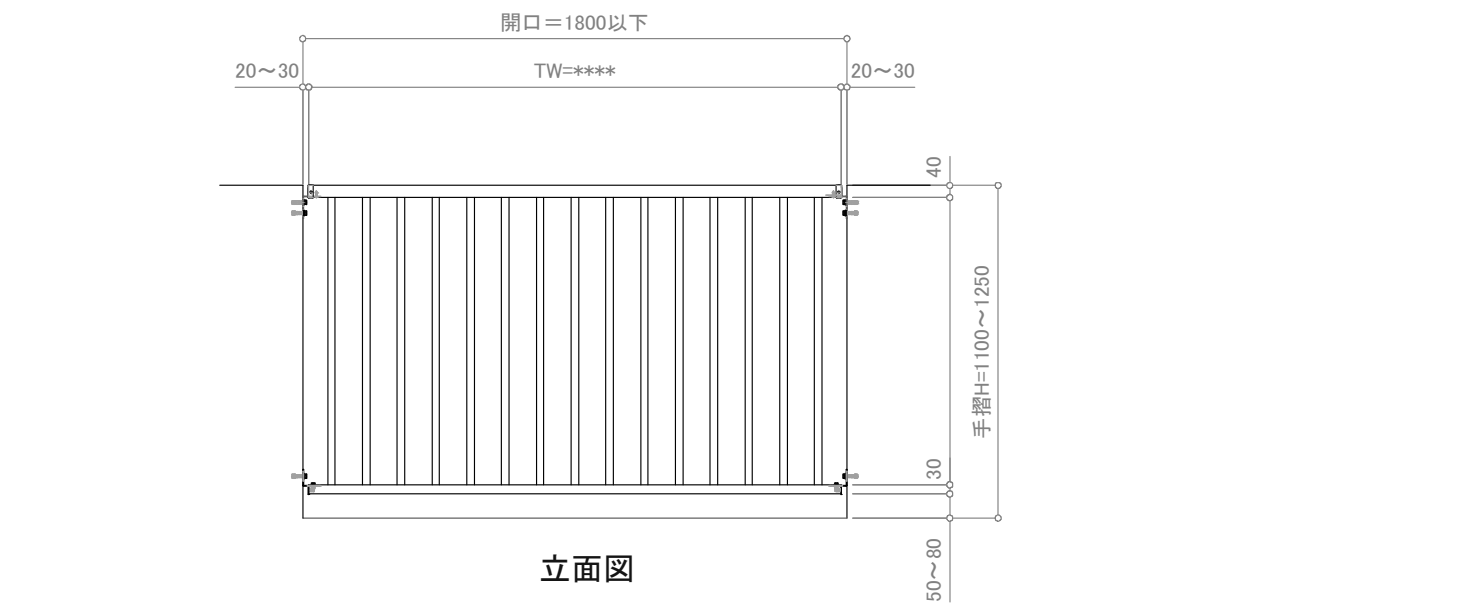

訂正

△	設計	受領欄	年月日	工事名	株式会社サンレール	営業	設計	作成日	図番
△	施工	受領欄	年月日	名称		担当	担当	訂正日	
△				壁支持工法(開口=1800) S6540一段立格子				縮尺 (A3) 1/6 1/25	

制定日: 2006.12.07 改定日: 2010.6.22