

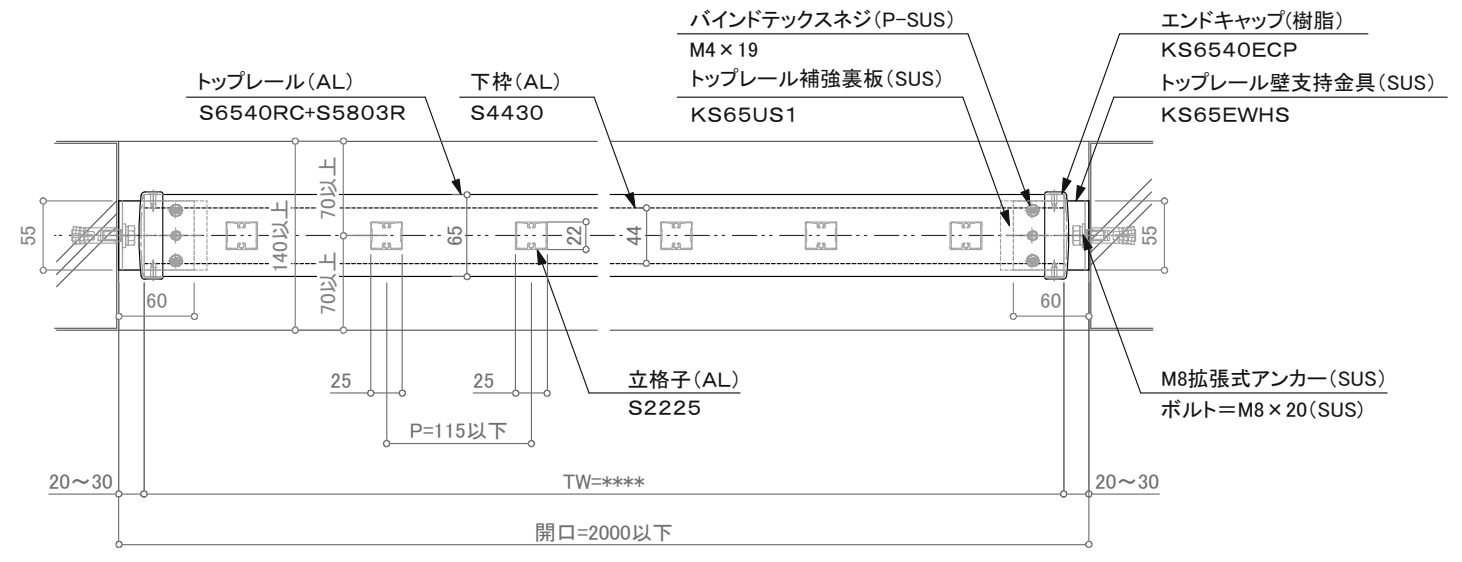


断面図

壁支持部 立面詳細図

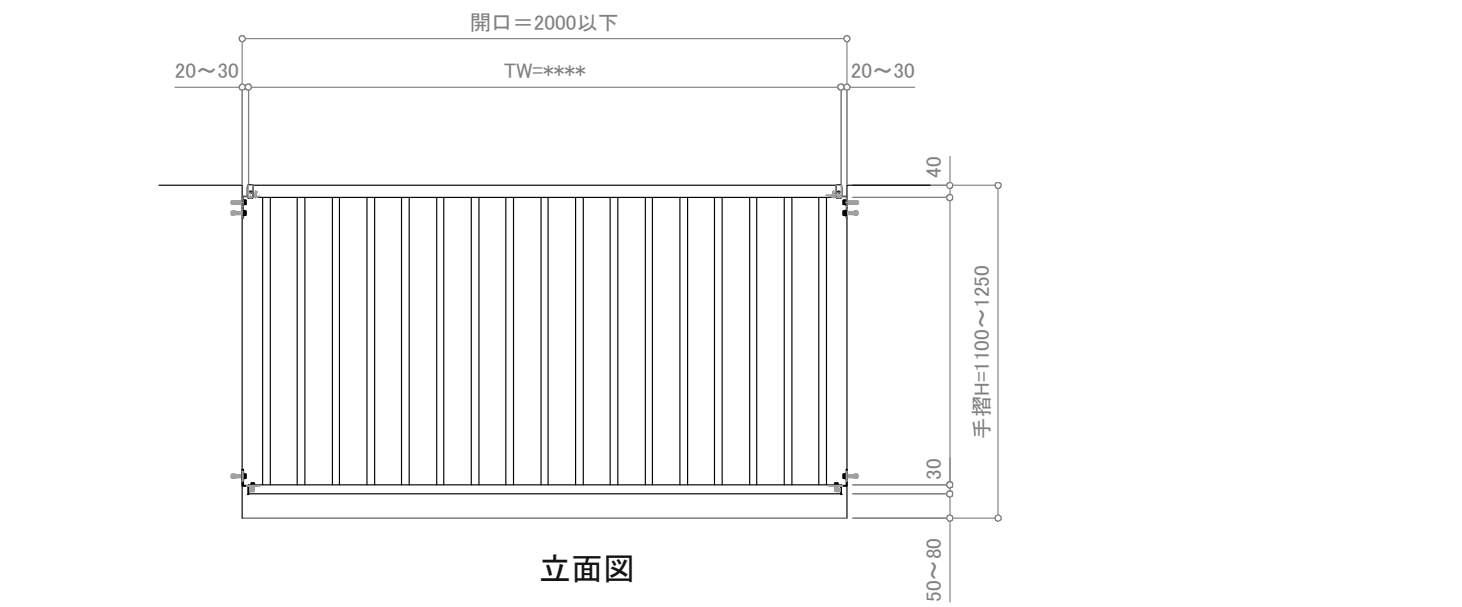

トップレール部 平面詳細図

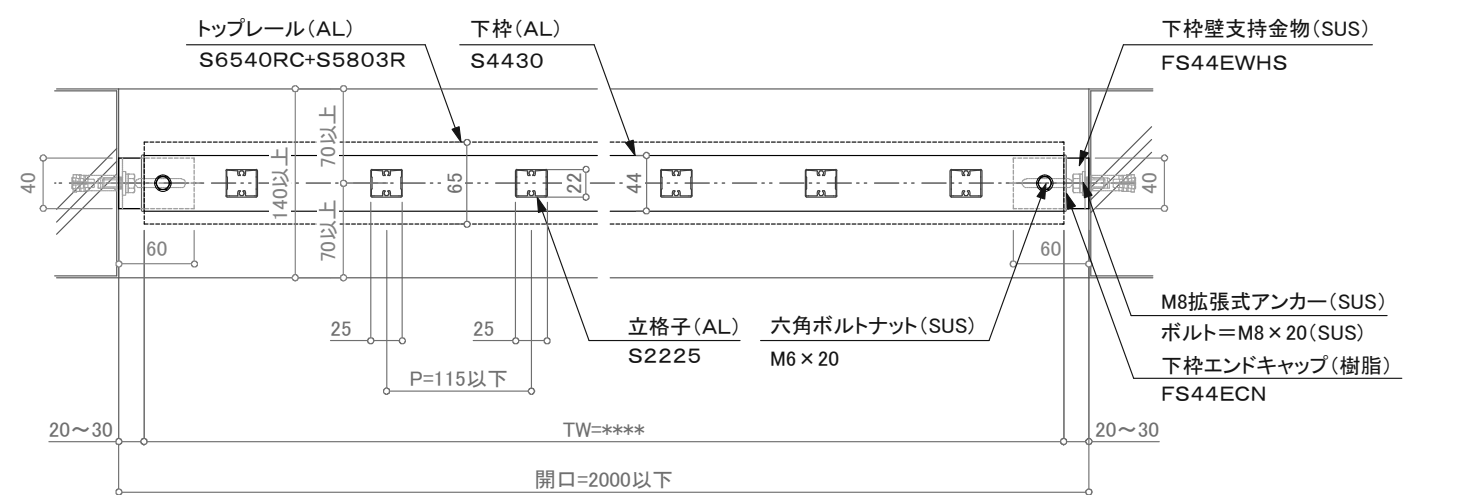

下枠部 平面詳細図

訂正

△	設計	受領欄	年月日	工事名	株式会社サンレール	営業	設計	作成日	図番
△	施工	受領欄	年月日	名称		担当	担当	訂正日	
△				墜落防止手すり バルコニー用 150型/KBS-SS-A				縮尺 (A3) 1/6 1/25	
△				壁支持工法(開口=2000) S6540一段立格子					