
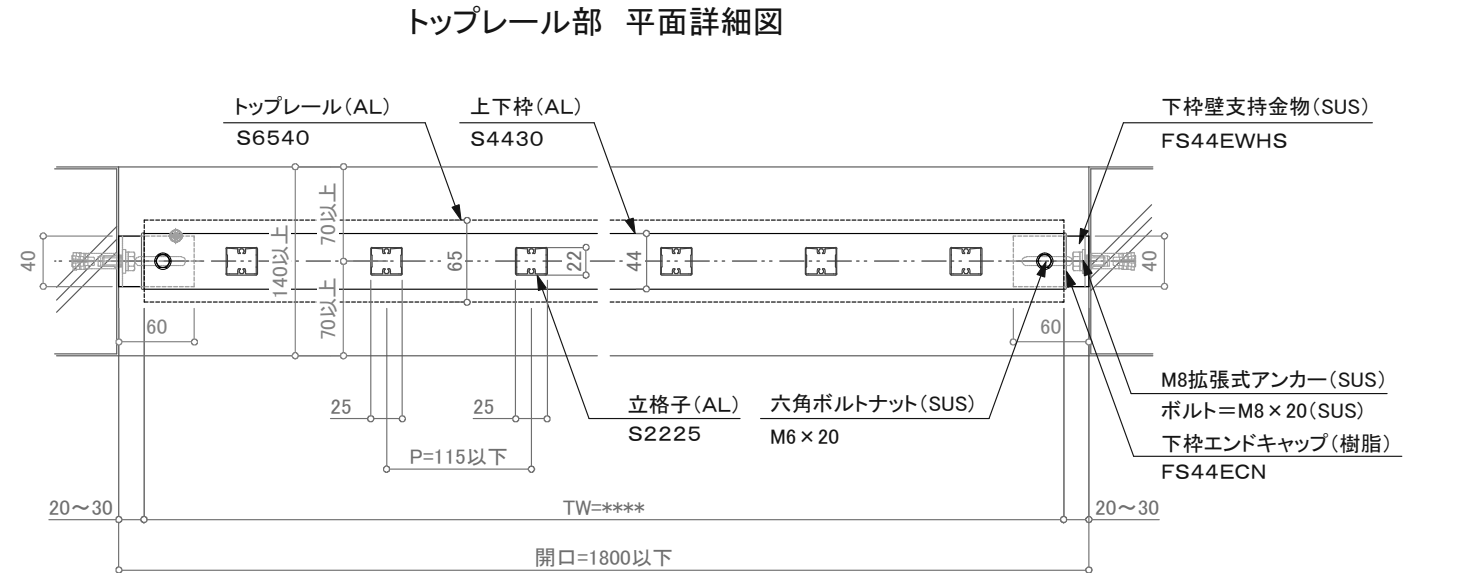
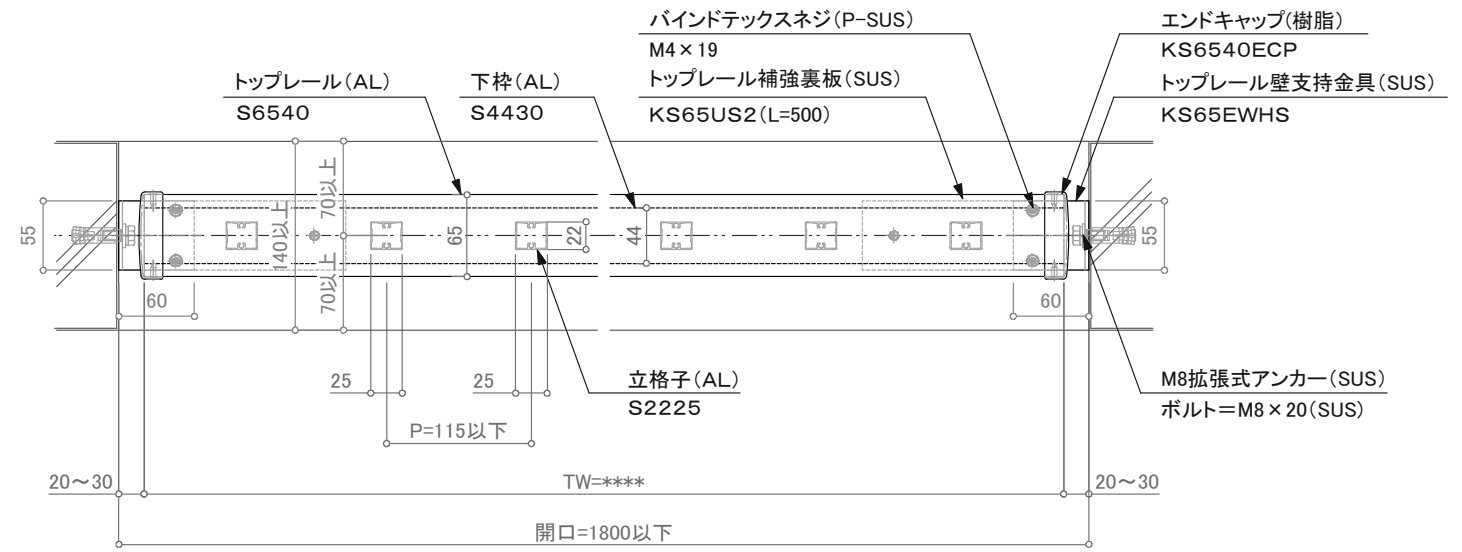


断面図

壁支持部 立面詳細図

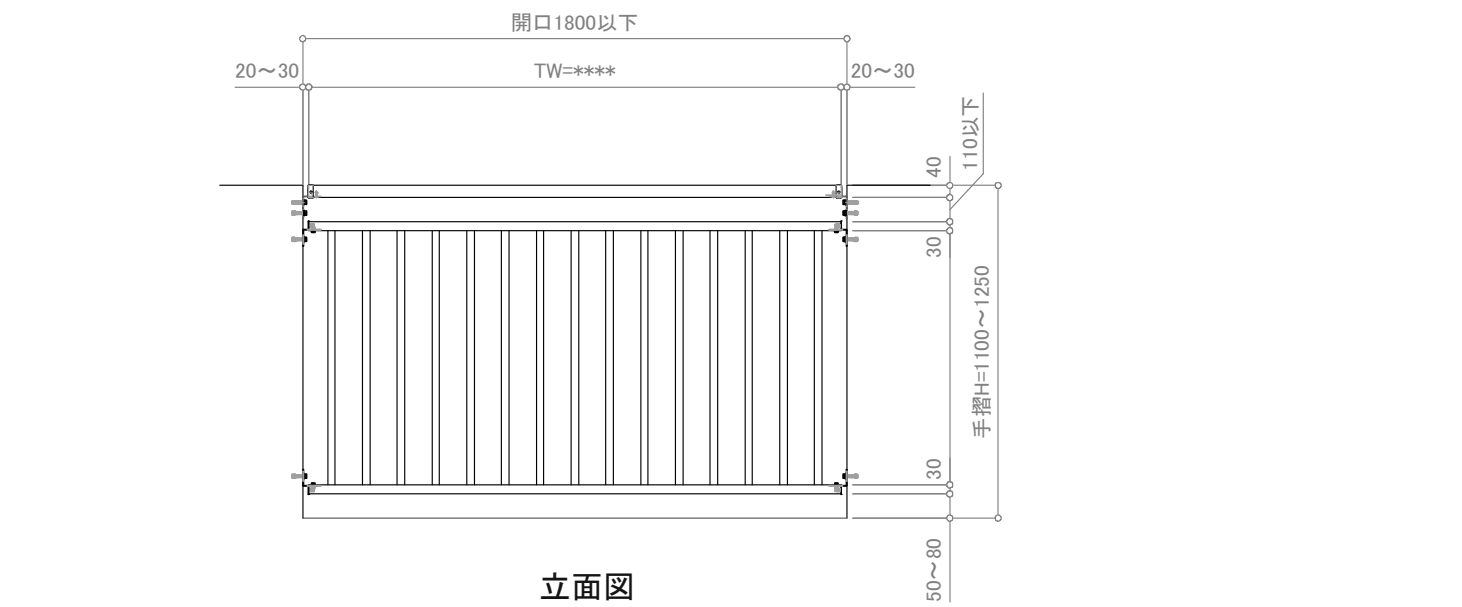

訂正

△	設計	受領欄	年月日	工事名	株式会社サンレール	営業 担当	設計 担当	作成日	図番
△	施工	受領欄	年月日	墜落防止手すり バルコニー用 150型/KBS-SS-A					
△				名称				訂正日	
△				壁支持工法(開口=1800) S6540二段立格子				縮尺 (A3) 1/6 1/25	