



断面図


壁支持部 立面詳細図

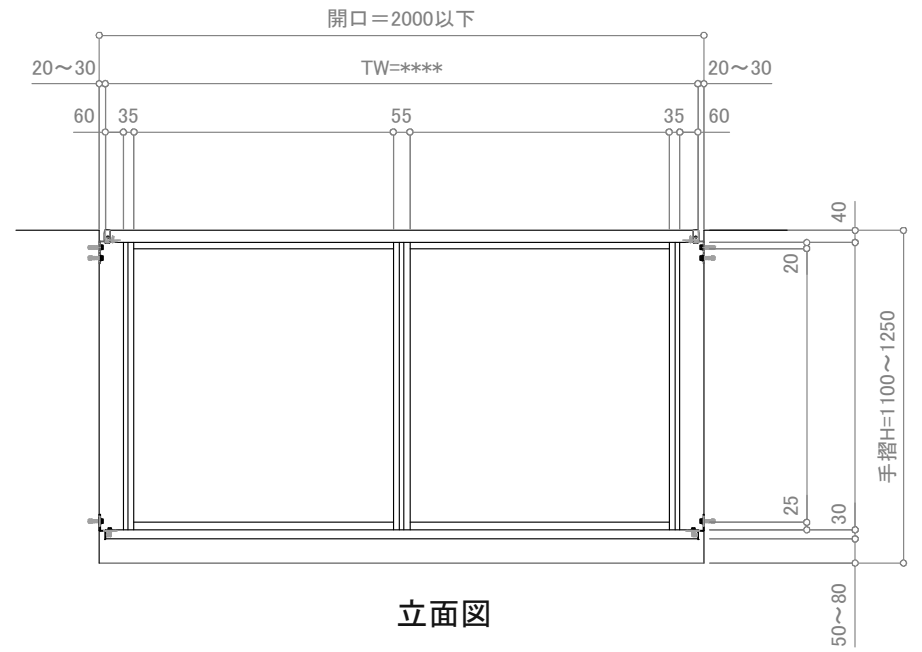

立面図

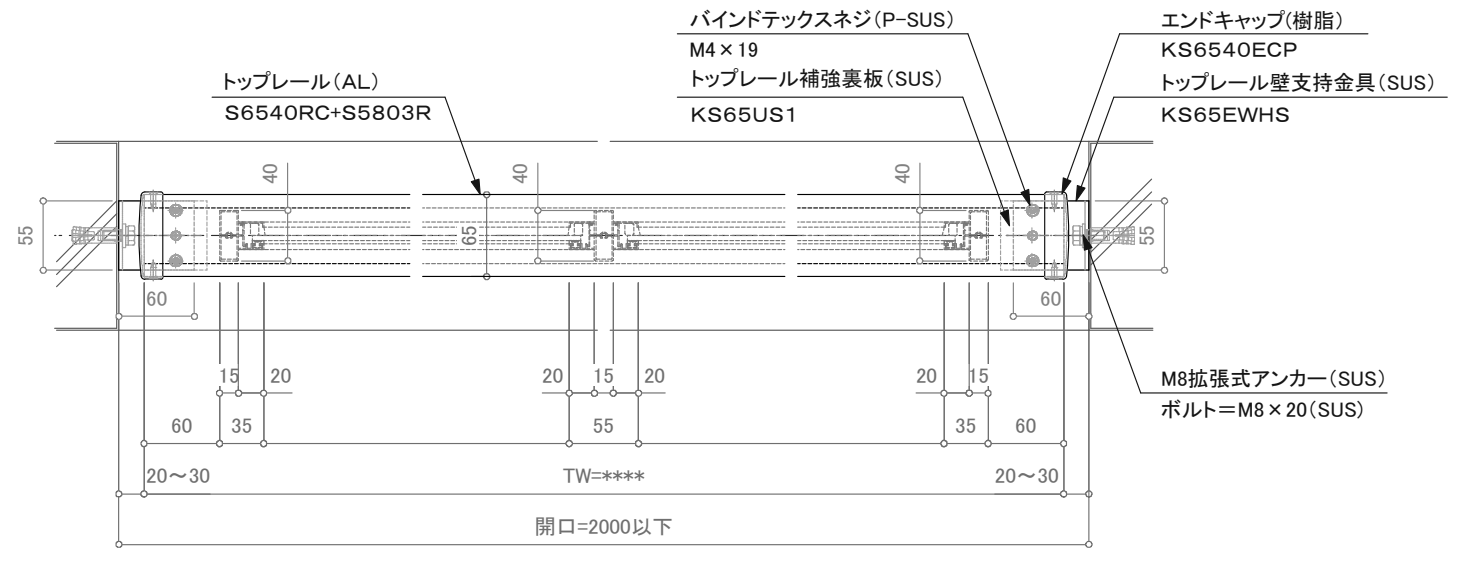

トップレール部 平面詳細図

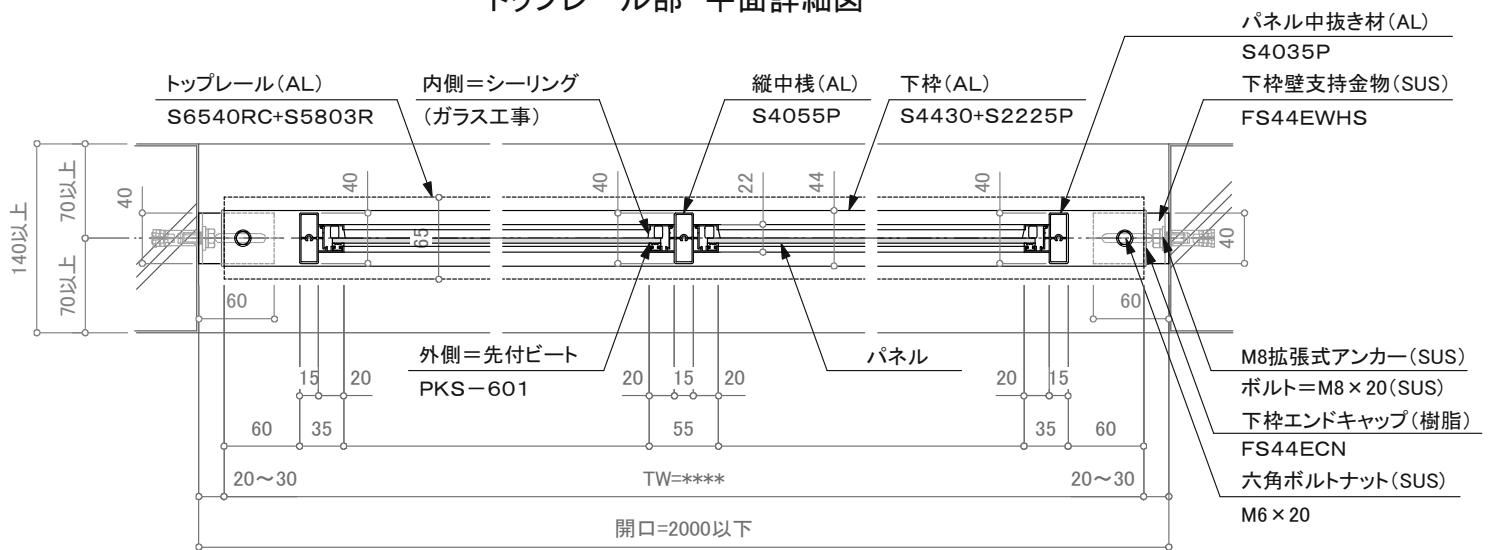

下枠部 平面詳細図

訂正	設計	受領欄	年月日	工事名	株式会社サンレール	営業	設計	作成日	図 番
		受領欄	年月日	名称		担当	担当	訂正日	
				S6540一段パネル(シーリング仕様)				縮尺 (A3) 1/6 1/25	