



断面図


壁支持部 立面詳細図

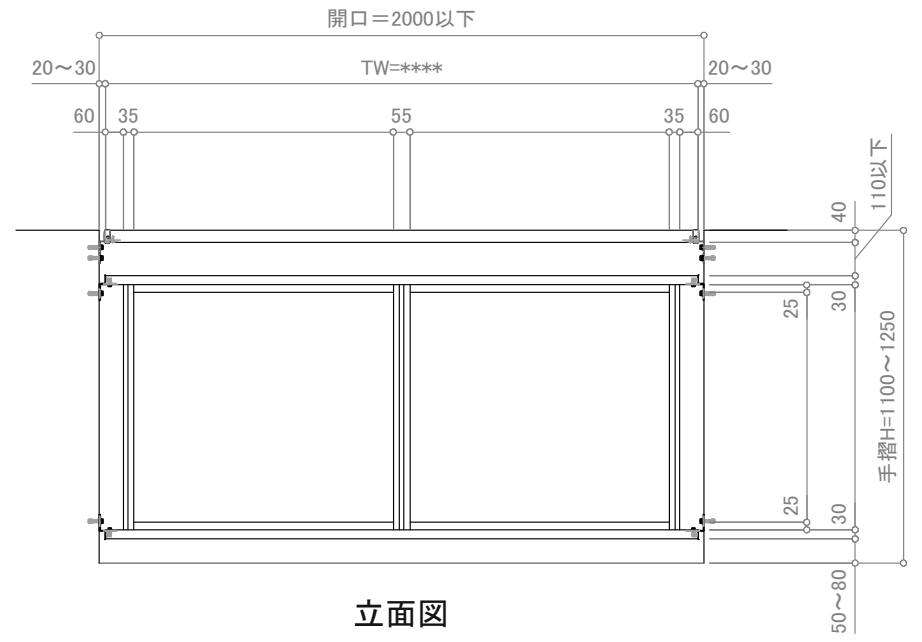

立面図

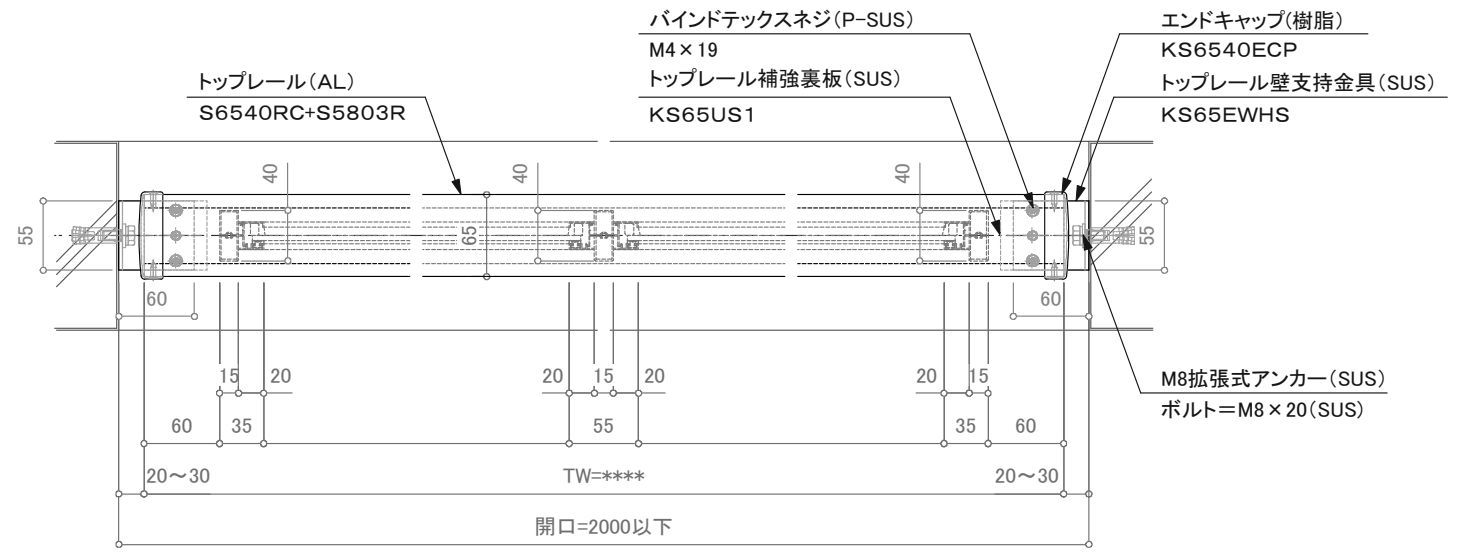

トップレール部 平面詳細図

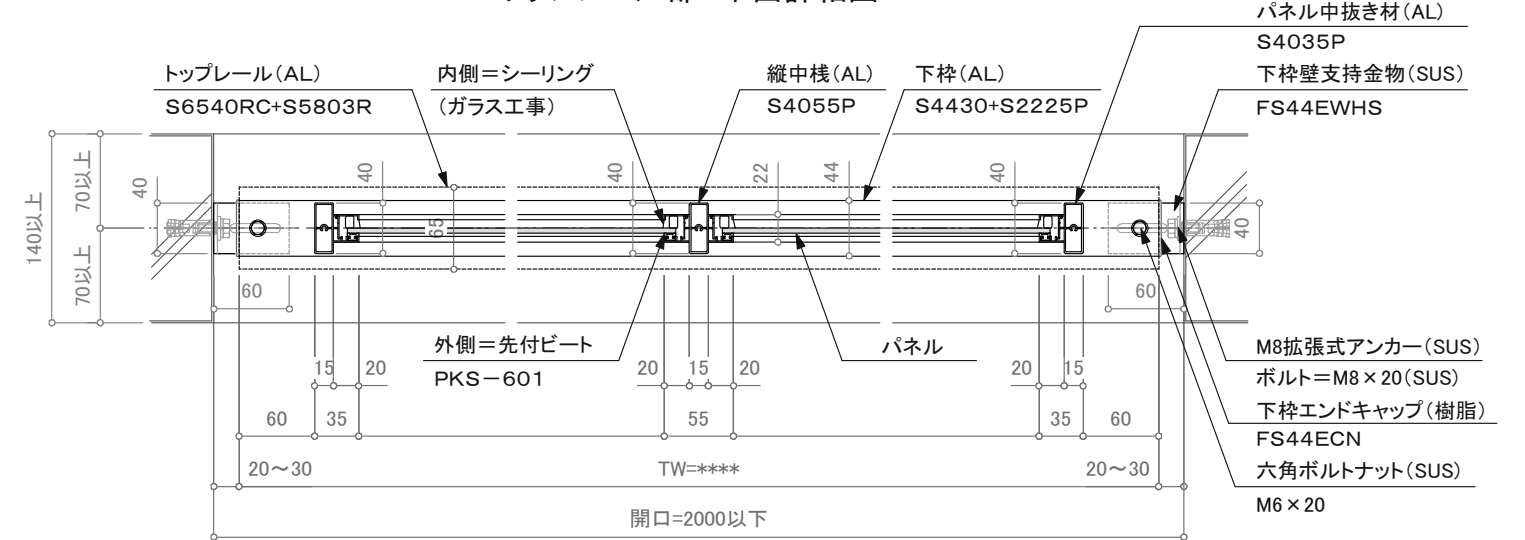

下枠部 平面詳細図

訂正

△	設計	受領欄	年月日	工事名	墜落防止手すり	営業	設計	作成日	図番
△		殿			バルコニー用 150型/KBS-SS-A	担当	担当	訂正日	
△	施工	受領欄	年月日	名称	壁支持工法(開口=2000)		作図	縮尺	(A3) 1/6 1/25
△		殿			S6540二段パネル(シーリング仕様)				