



断面図

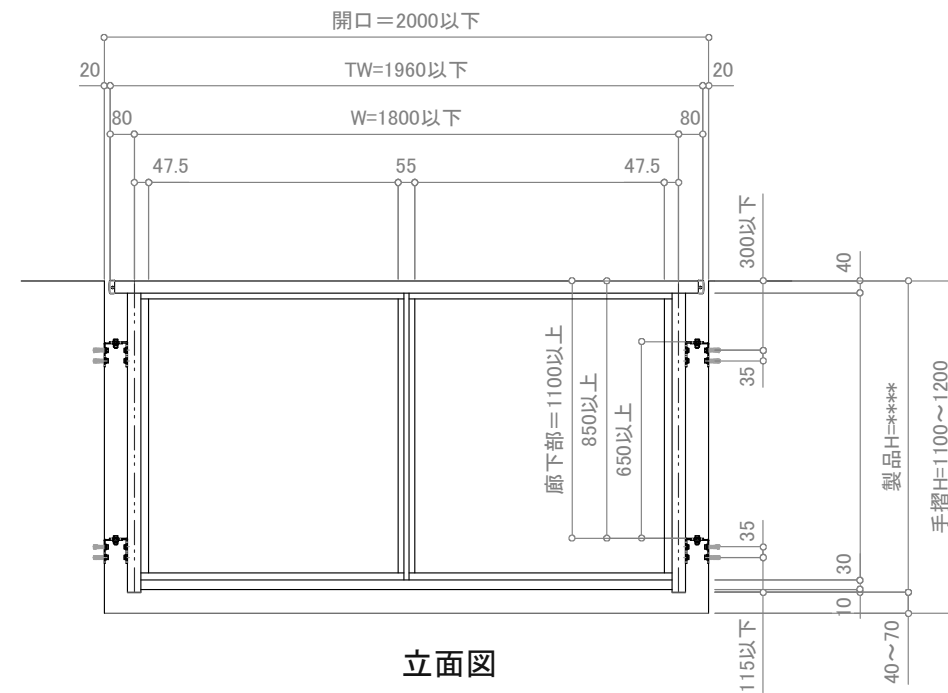

立面図

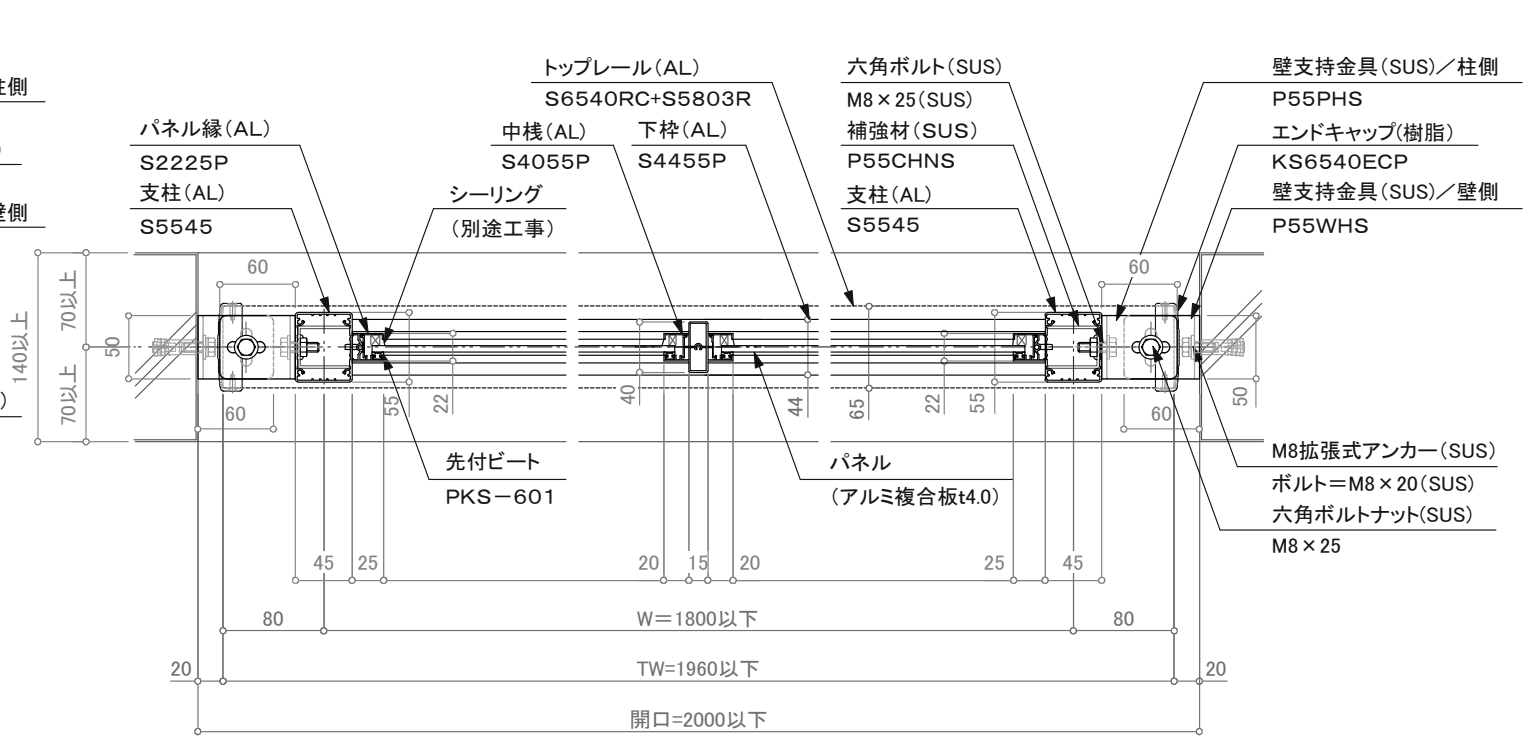

平面詳細図

壁支持部 立面詳細図

訂正

設計 施工	受領欄	年月日	工事名 墜落防止手すり バルコニー用 150型/KBS-SS-B 名称 支柱壁支持工法(開口=2000) S6540一段パネル(シーリング仕様)	株式会社サンレール	営業	設計	作成日	図番
	受領欄	年月日			担当	担当	作図	
							縮尺	(A3) 1/6 1/25