



断面図

壁支持部 立面詳細図

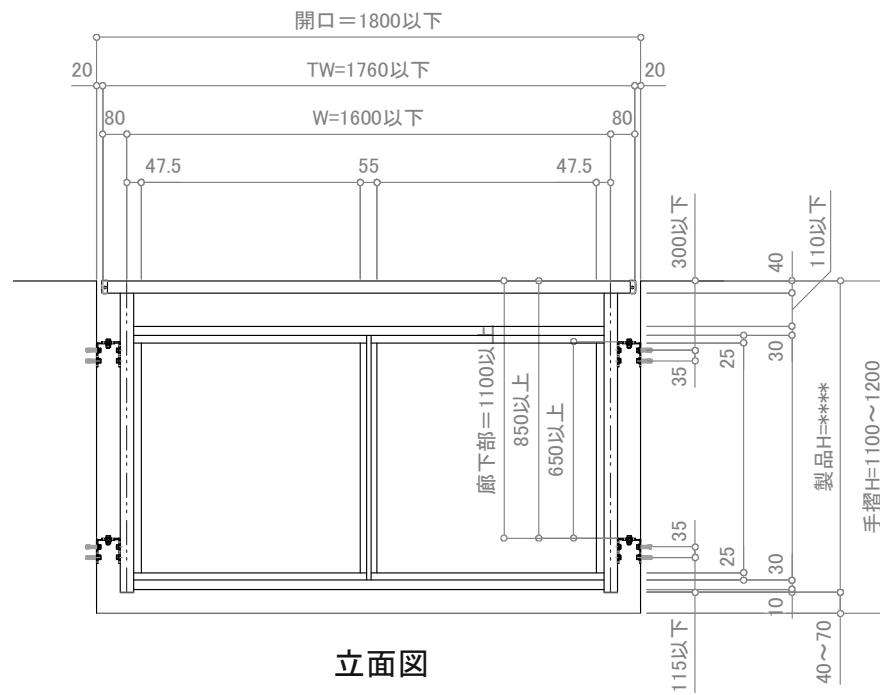

立面図

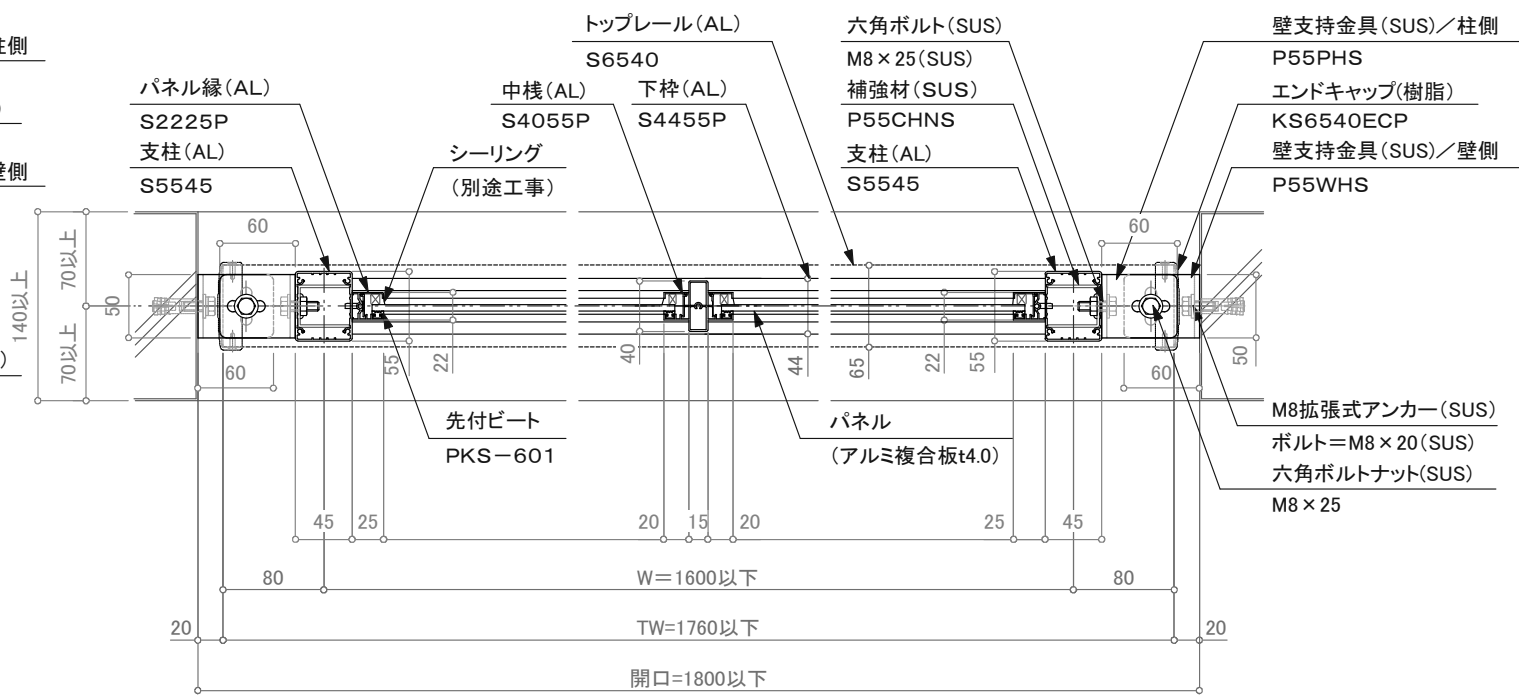

平面詳細図

訂正

設計 施工	受領欄 殿	年月日	工事名 墜落防止手すり バルコニー用 150型/KBS-SS-B	株式会社サンレール	営業 担当	設計 担当	作成日 訂正日	図番
	受領欄 殿	年月日	名称 支柱壁支持工法(開口=1800) S6540二段パネル(シーリング仕様)		縮尺 (A3) 1/6 1/25			

制定日: 2006.12.07

改定日: 2010.6.22

営-033