



断面図

壁支持部 立面詳細図

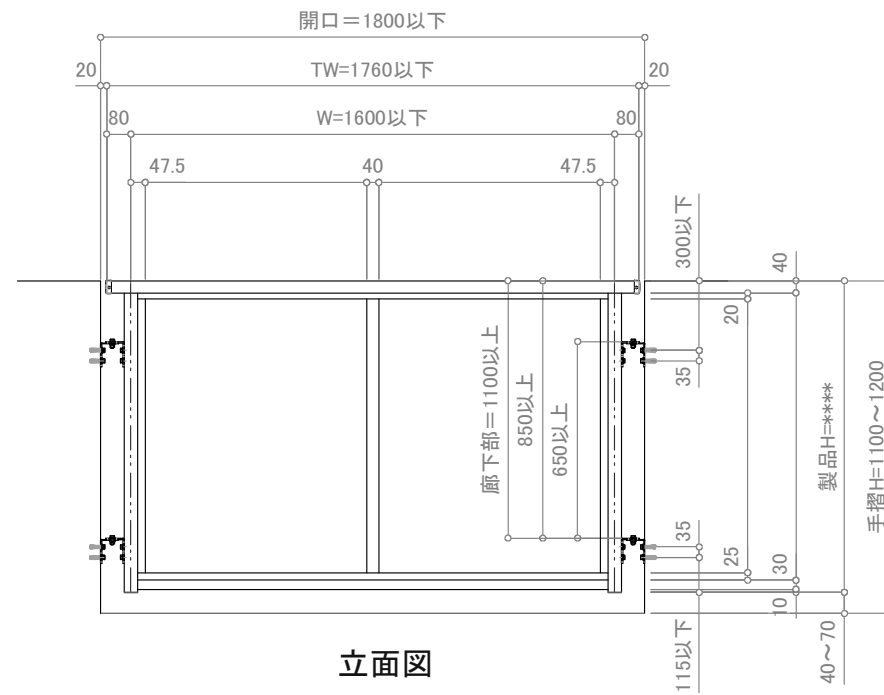

立面図

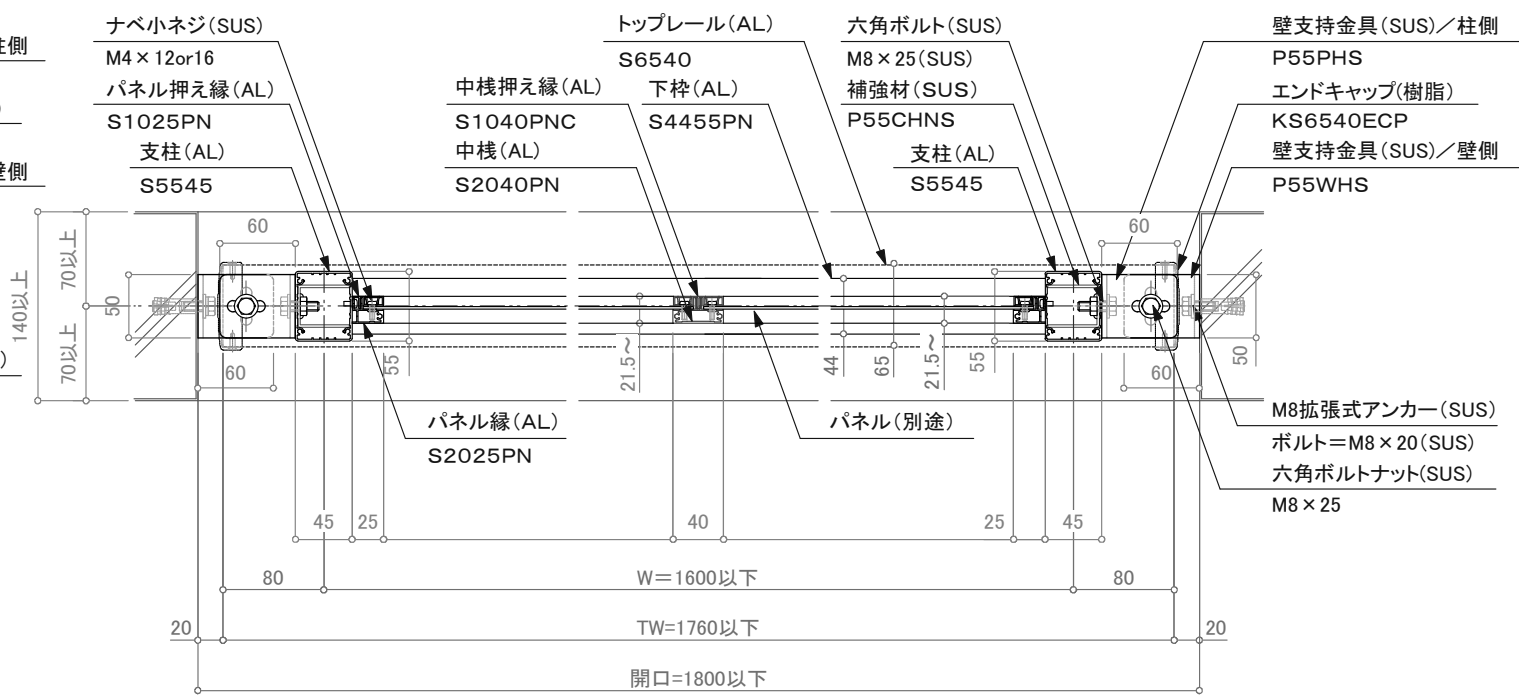

平面詳細図

訂正

△ △ △ △ △	設計	受領欄	年月日	工事名 墜落防止手すり バルコニー用 150型/KBS-SS-B	株式会社サンレール	営業 担当	設計 担当 作図	作成日	図番
	施工	受領欄	年月日					名称	
制定日: 2006.12.07 改定日: 2010.6.22				名称 支柱壁支持工法(開口=1800) S6540一段パネル(ビス固定仕様)					