



断面図

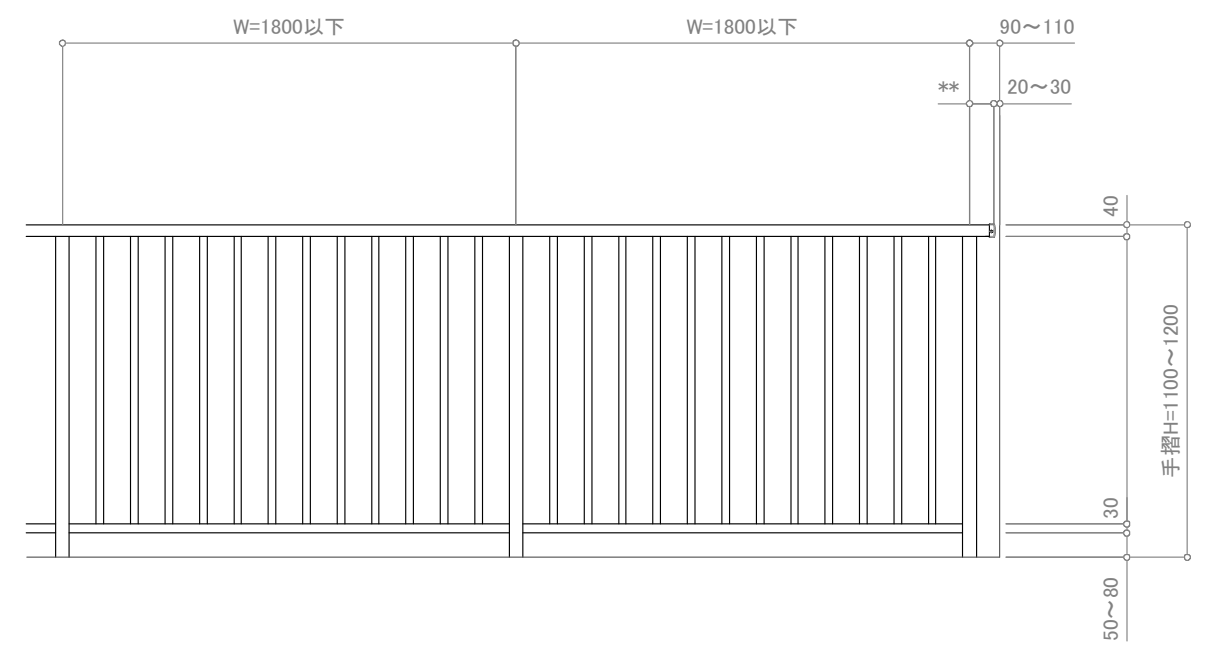

立面図

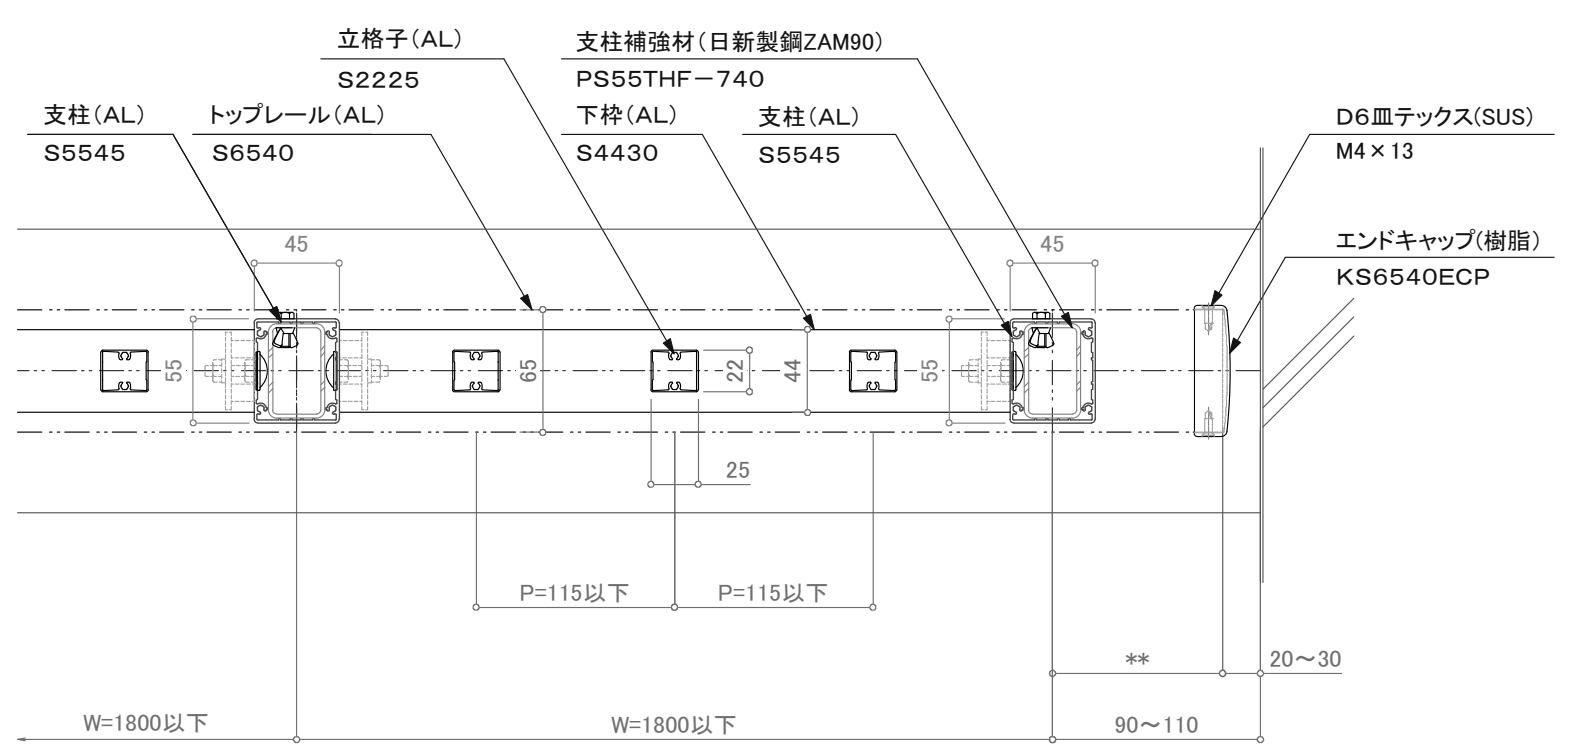

平面詳細図

訂正

△	設計	受領欄	年月日	工事名	株式会社サンレール	営業	設計	作成日	図番
			殿						
△	施工	受領欄	年月日	名称	先付溶接工法	担当	担当	作図	訂正日
殿			バルコニー用 150型/KBS-SS						
△									
△									
△									

制定日: 2006.12.07 改定日: 2010.6.22