



断面図


注意事項：躯体巾180未満は80mmアンカーは使用不可。

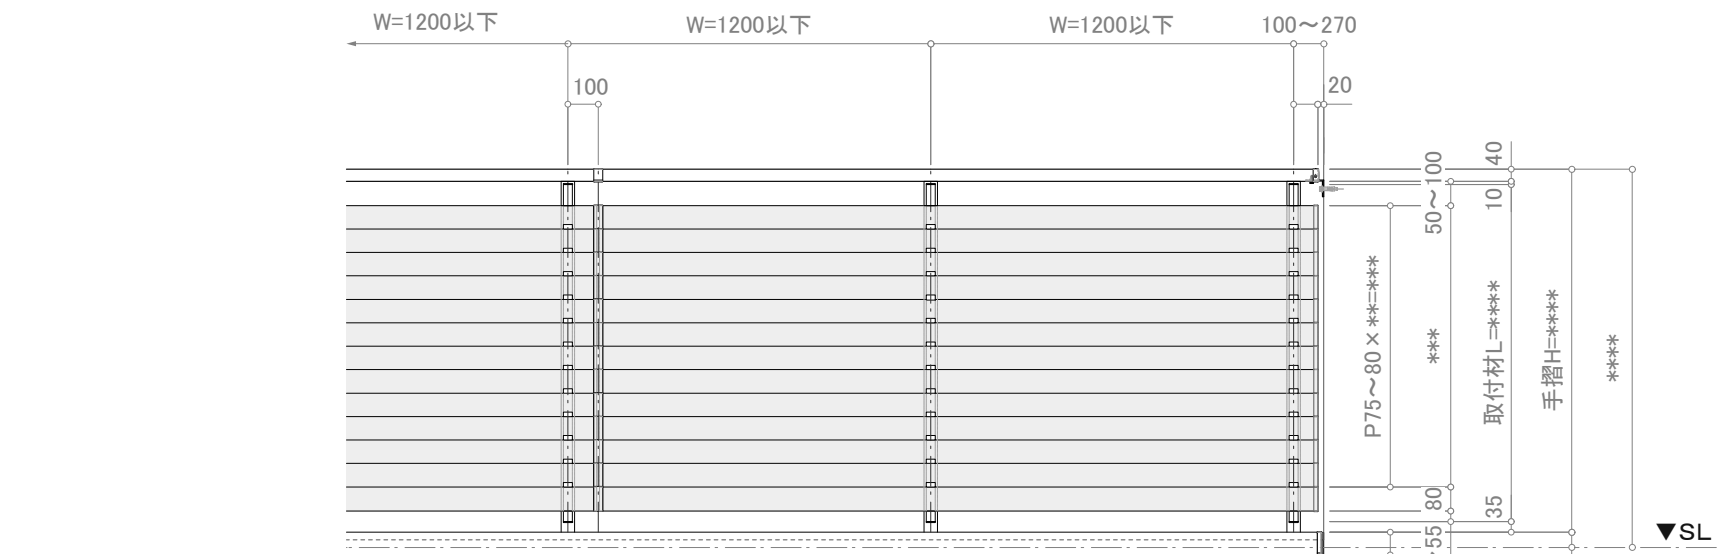

立面図

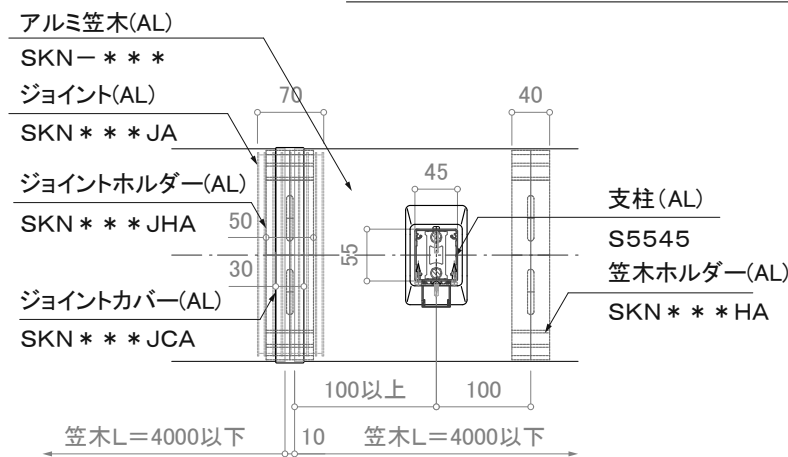

笠木ジョイント部平面詳細図

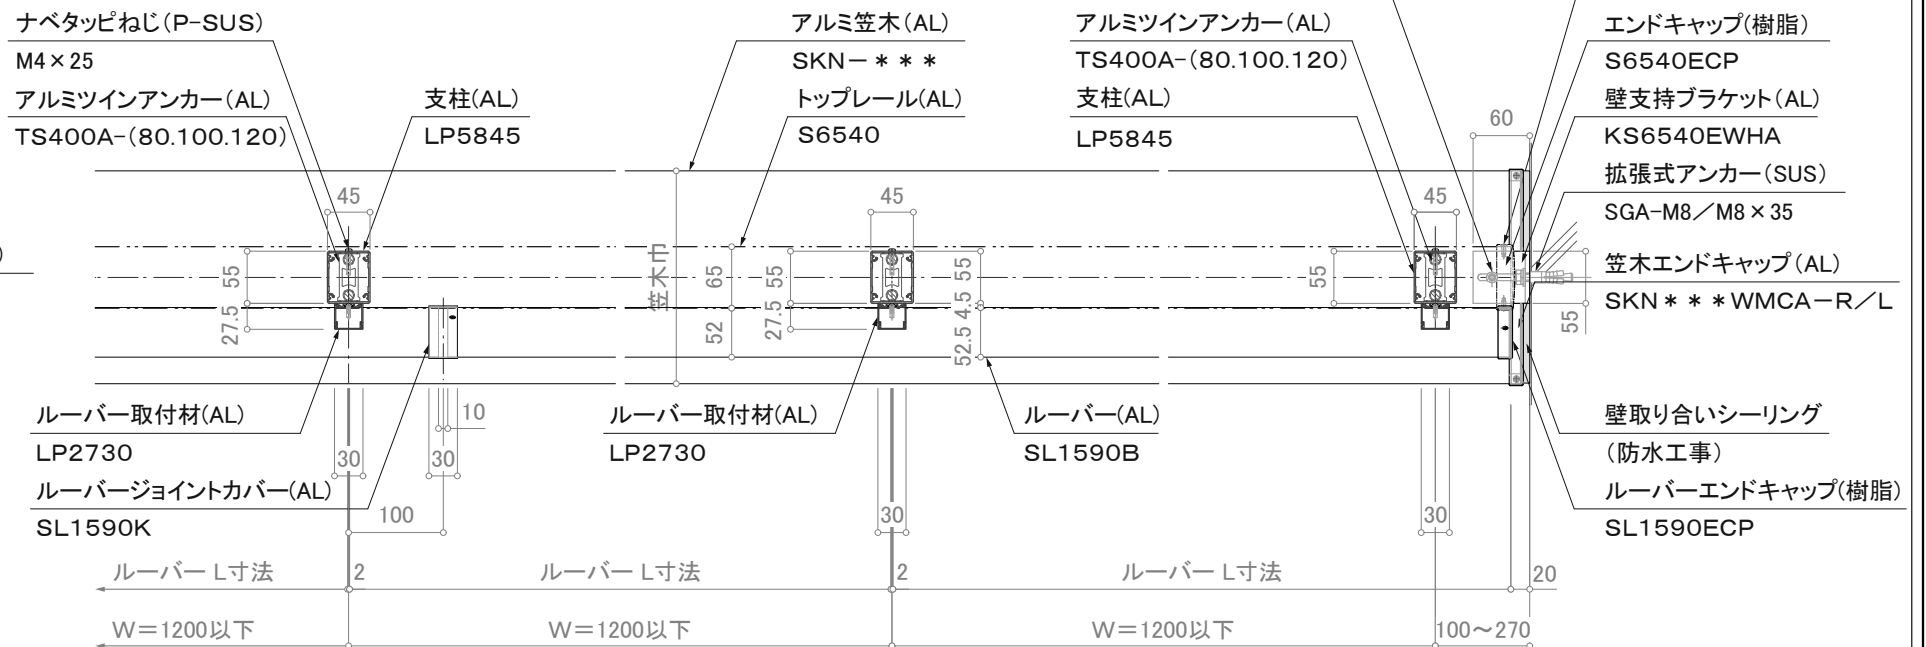

平面詳細図

※注意：支柱ピッチは水平荷重強度により異なります。

※壁支持ブラケットはオプションです。

訂正

△	設計	受領欄	年月日	工事名	株式会社サンレール	営業	設計	作成日	図番
△	施工	受領欄	年月日	名称		担当	担当	訂正日	
△				アルミ手摺 断面詳細図				縮尺 (A3)=1/8、1/25	
△				カプセルブラインド/KL-CB-S6540-ND					