



注意事項; 躯体巾180未満は80mmアンカーは使用不可。


断面図

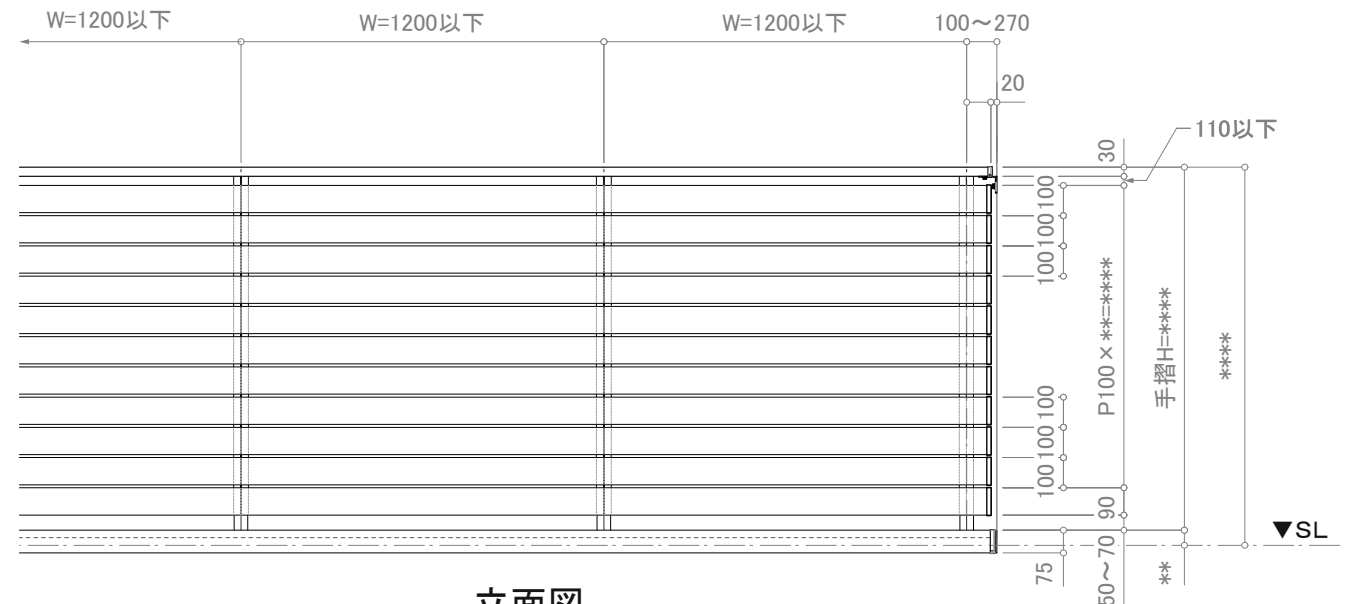

立面図

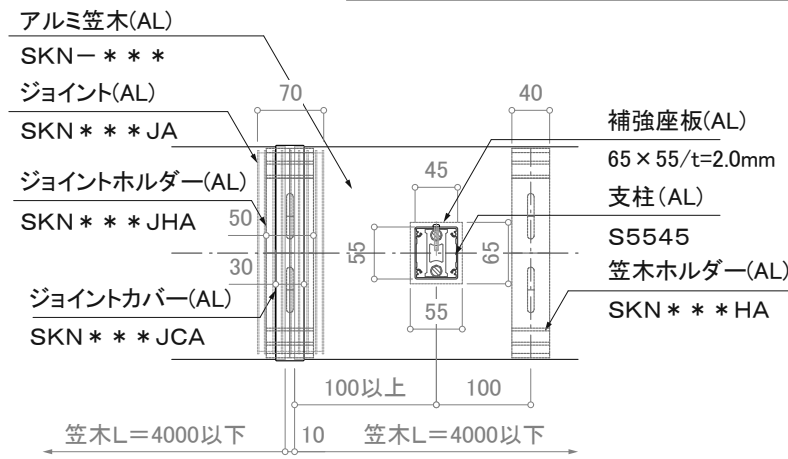

笠木ジョイント部平面詳細図

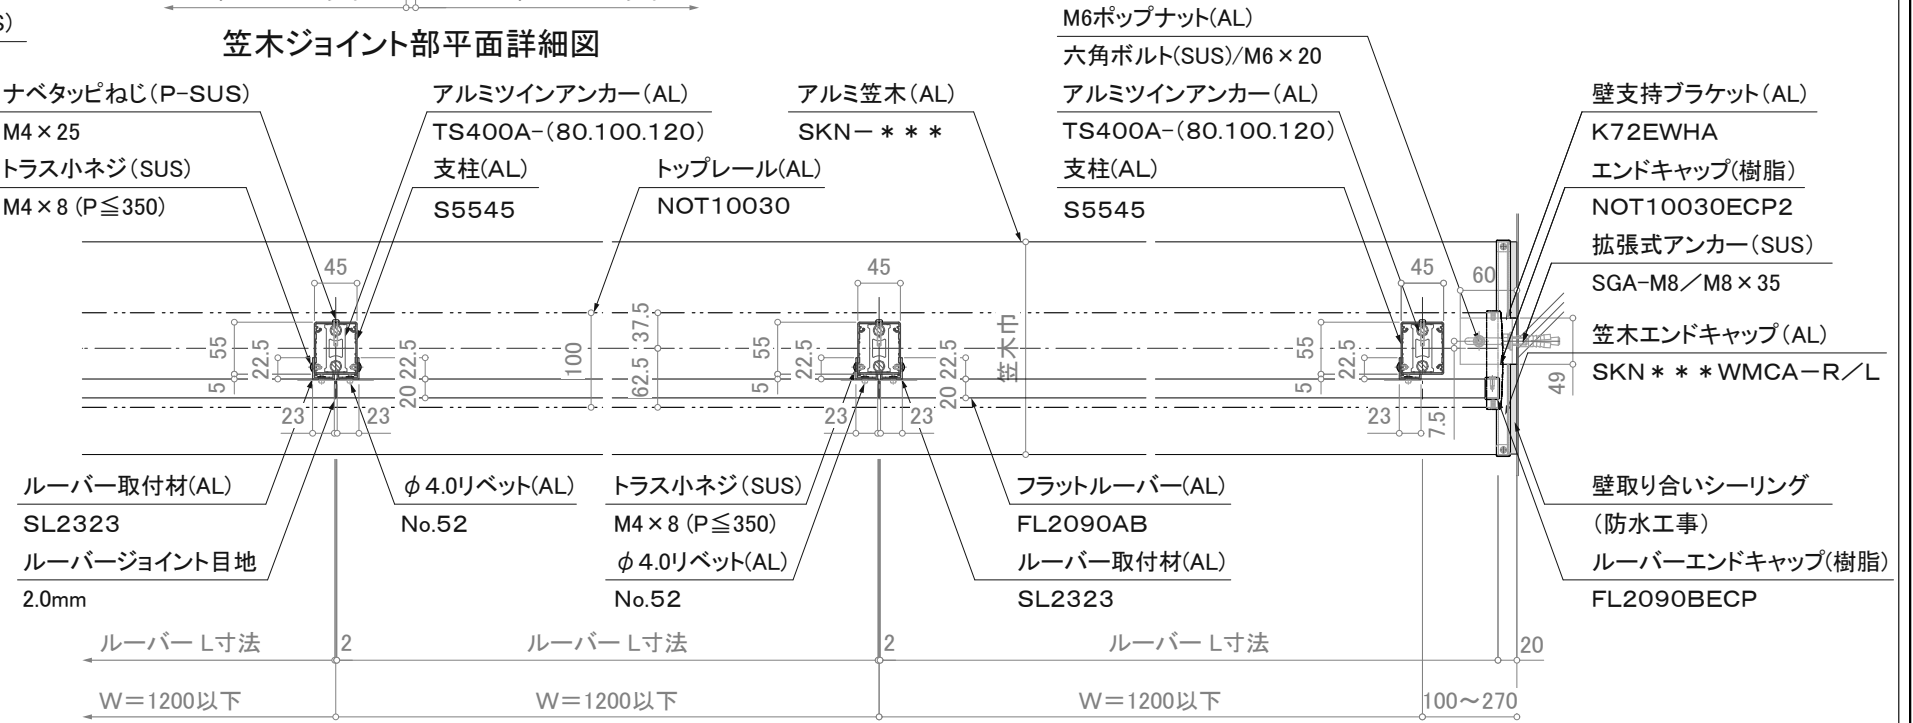

※注意; 支柱ピッチは水平荷重強度により異なります。

※壁支持ブラケットはオプションです。

平面詳細図

訂正

△ △ △ △	設計	受領欄 殿 受領欄 殿	年月日	工事名	株式会社サンレール	営業	設計	作成日	図番
	施工		年月日			名称	担当	担当	
					アルミ手摺 断面詳細図				
					フラットブラインドレール/SL-FB-NOT10030-KT				
								縮尺 (A3)=1/8、1/25	