



注意事項：躯体巾180未満は80mmアンカーは使用不可。


断面図

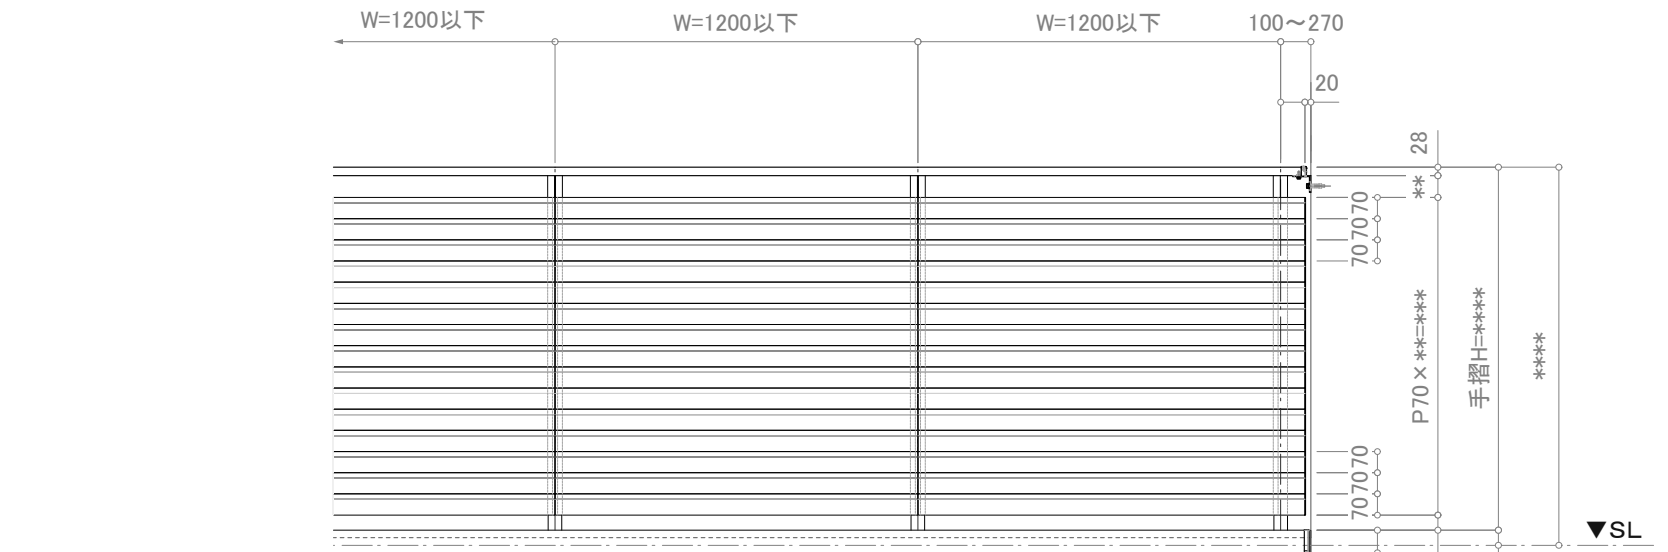

立面図

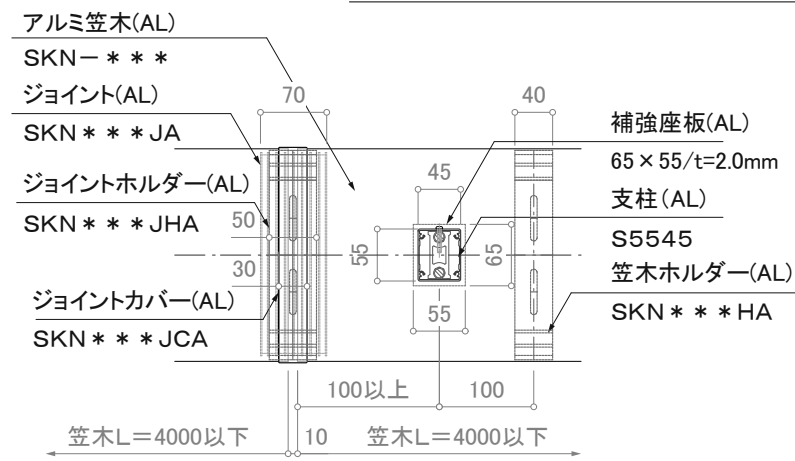

笠木ジョイント部平面詳細図

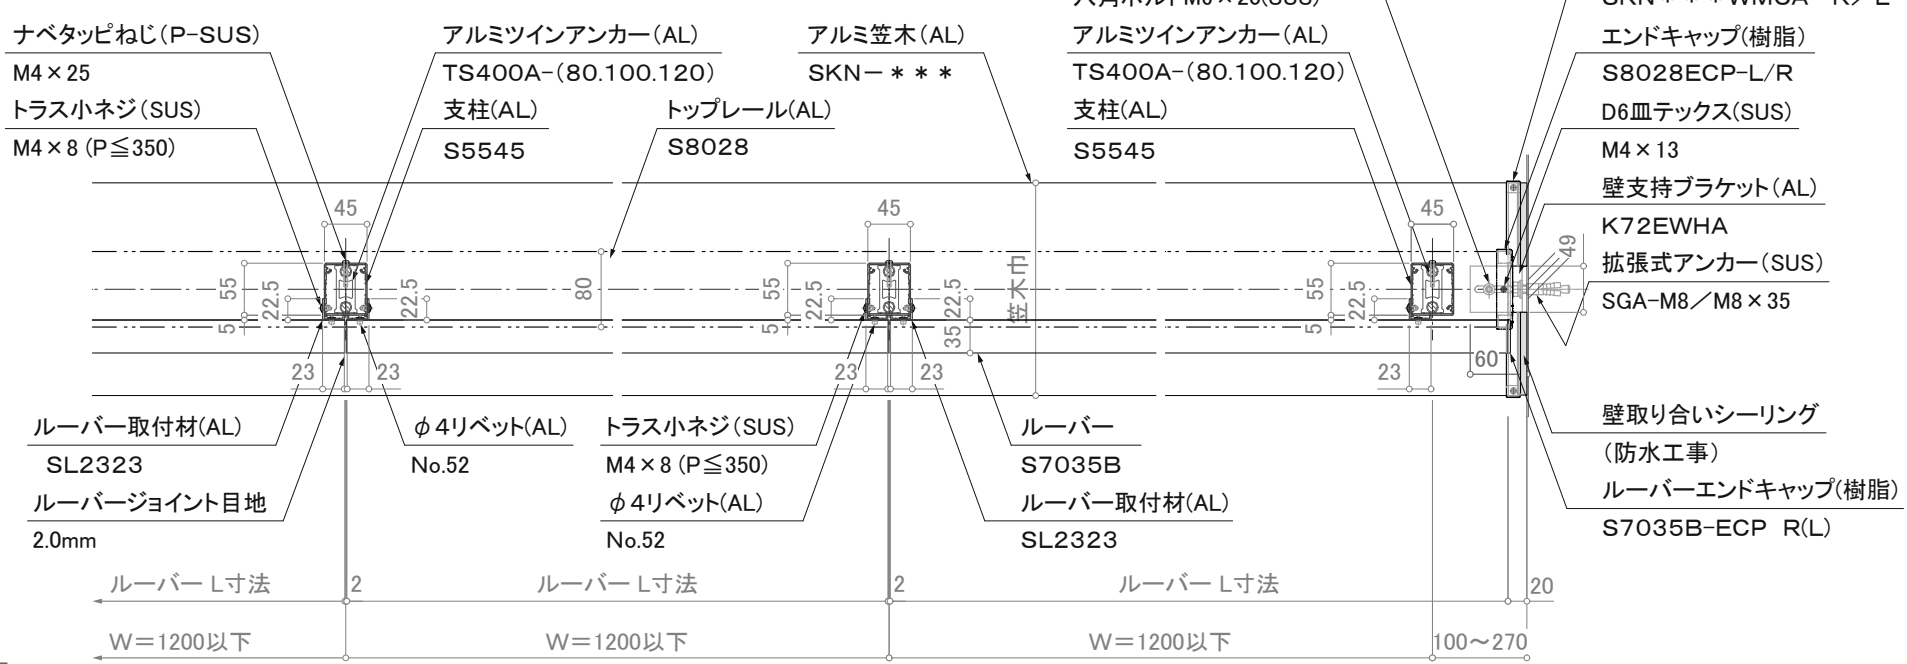

※注意：支柱ピッチは水平荷重強度により異なります。

※壁支持ブラケットはオプションです。

平面詳細図

訂正

△ △ △ △	設計	受領欄 殿	年月日	工事名 アルミ手摺 断面詳細図 菱形ルーバー/KL-HB7035-S8028-KT	株式会社サンレール	営業 担当	設計 担当 作図	作成日	図番
	〃 〃 〃		受領欄 殿					年月日	
				縮尺 (A3)=1/8、1/25					