



立面図

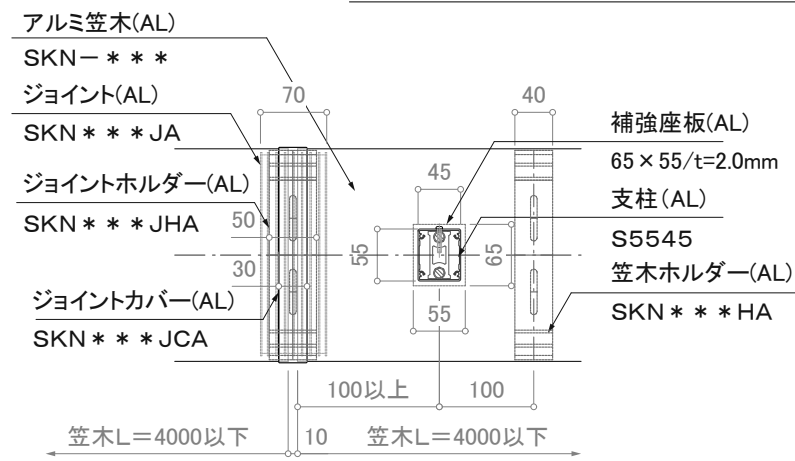


笠木ジョイント部平面詳細図

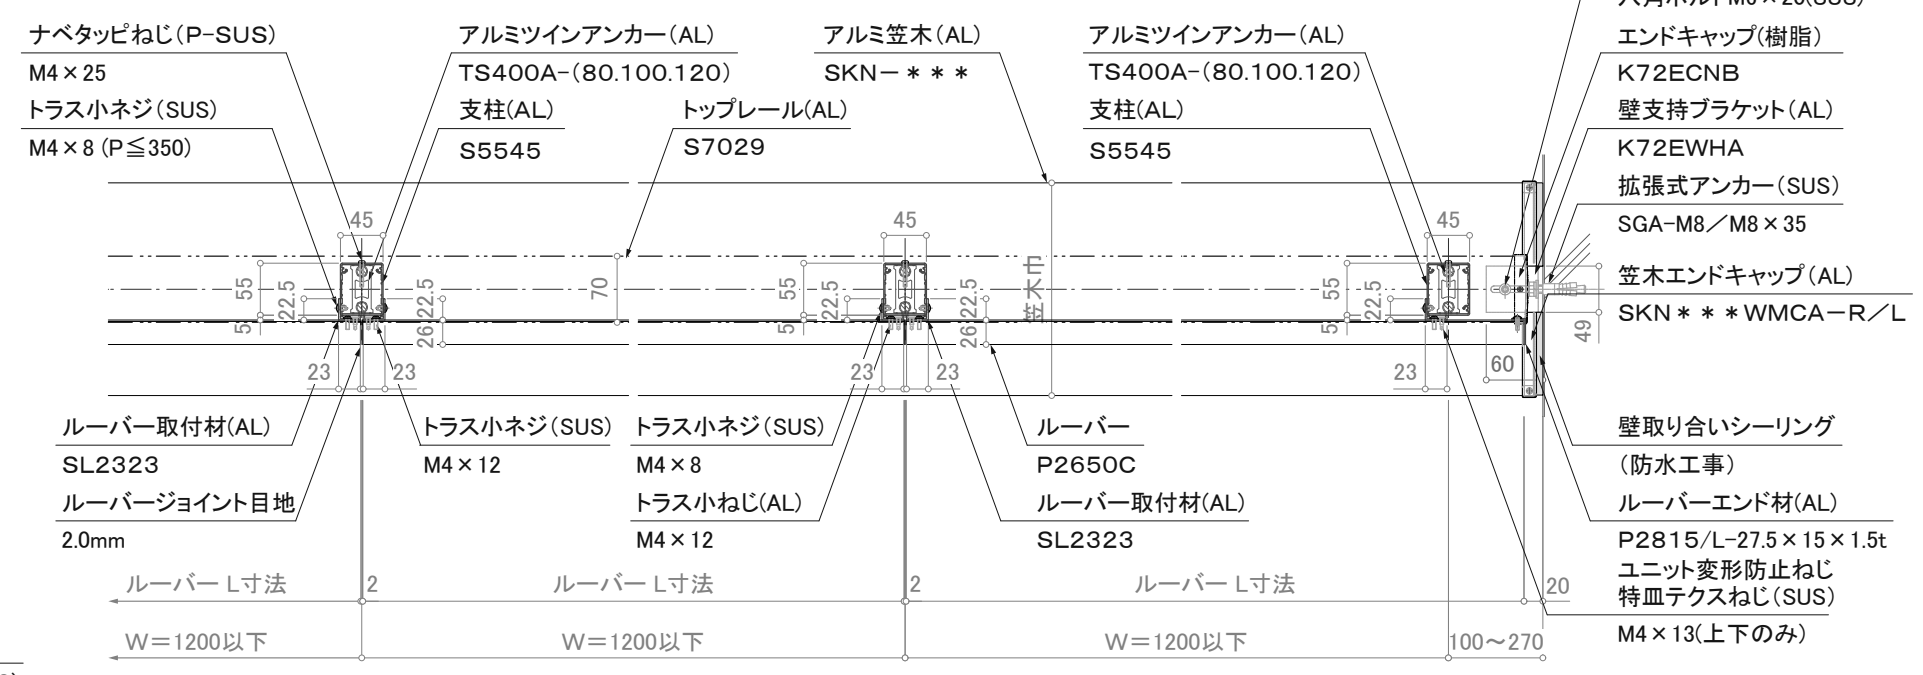

※注意; 支柱ピッチは水平荷重強度により異なります。

※壁支持ブラケットはオプションです。

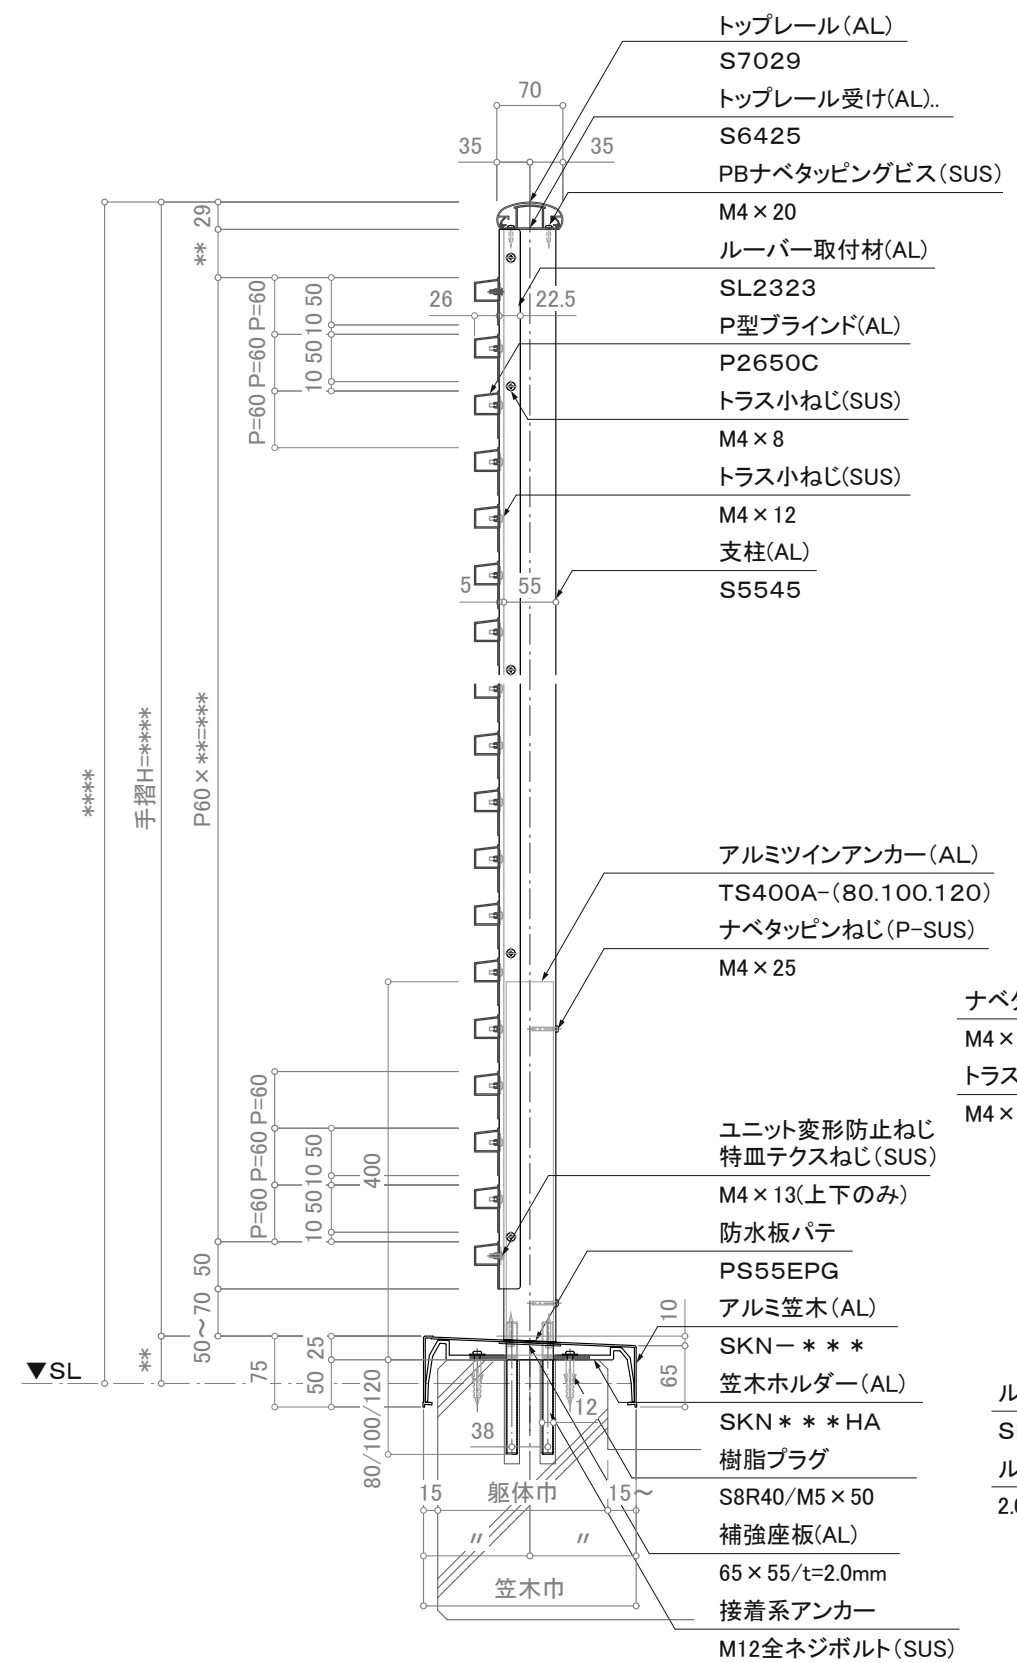

断面図

注意事項; 躯体巾180未満は80mmアンカーは使用不可。

訂正

| | | | | | | | | | |
|--|----|-----|-----|--|------------------|----|----|------------------|----|
| | 設計 | 受領欄 | 年月日 | 工事名 | 株式会社サンレール | 営業 | 設計 | 作成日 | 図番 |
| | 施工 | 受領欄 | 年月日 | 名称 | | 担当 | 担当 | 作図 | |
| | | | | アルミ手摺 断面詳細図 P型ブラインド/ KL-PB-S7029-KT | | | | 縮尺 (A3)=1/8、1/25 | |