



立面図

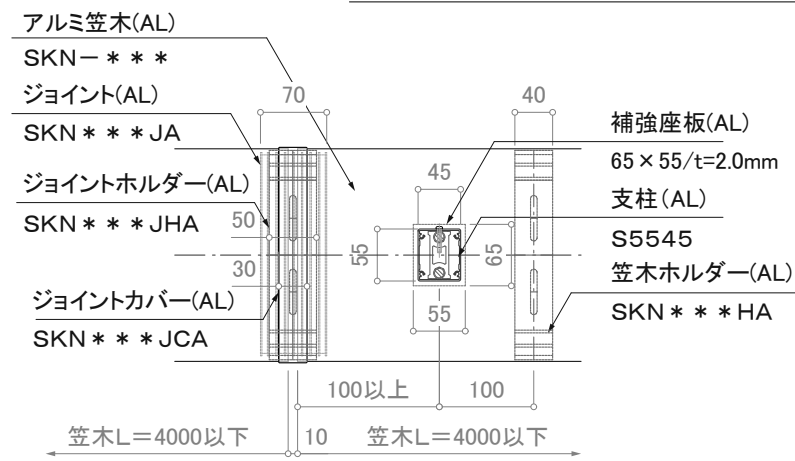


笠木ジョイント部平面詳細図

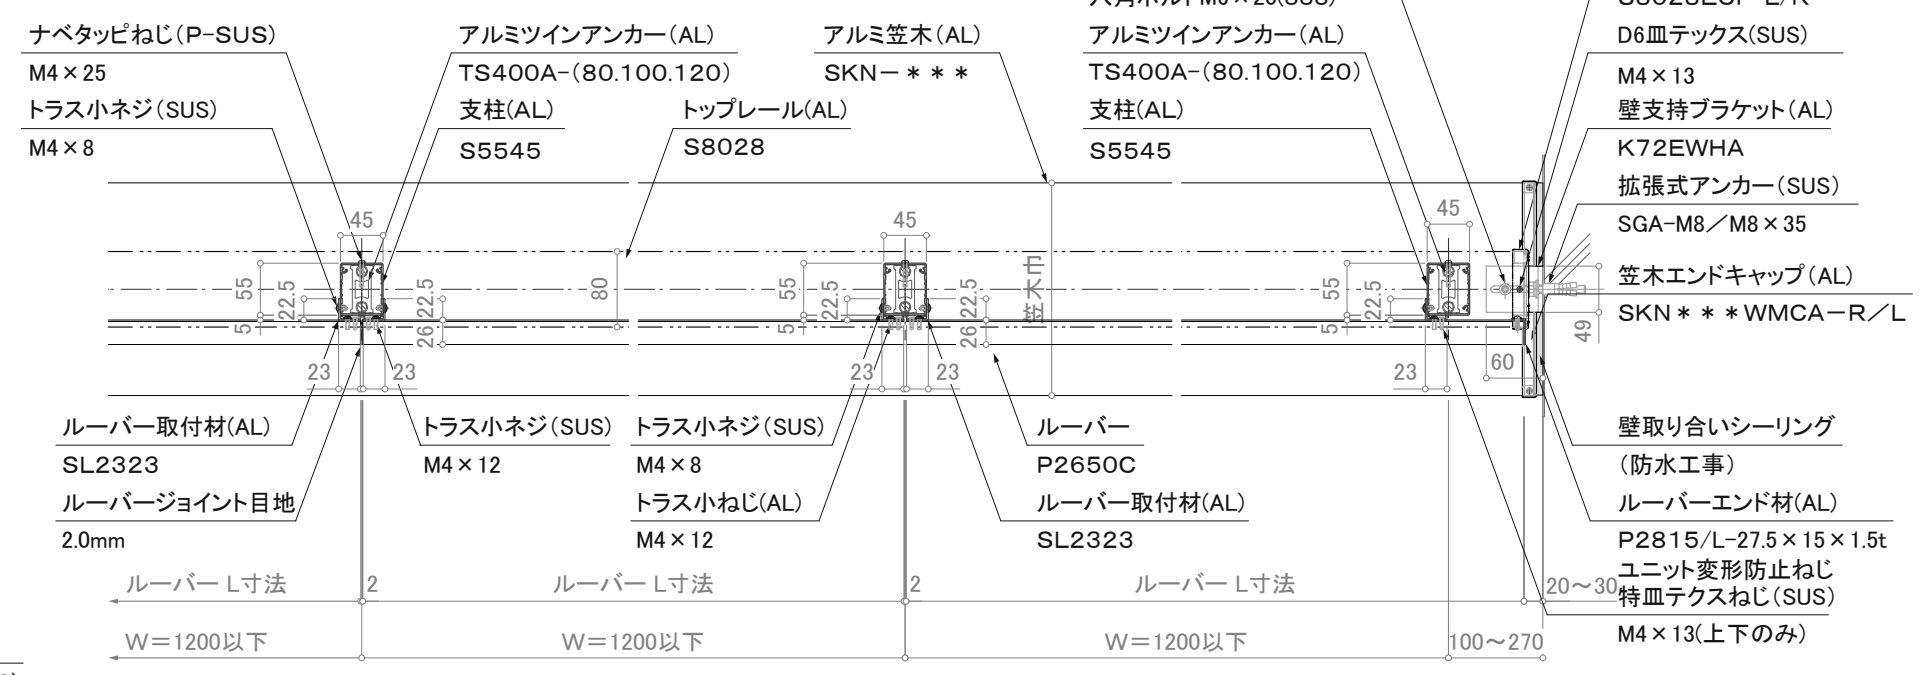

※注意; 支柱ピッチは水平荷重強度により異なります。

※壁支持ブラケットはオプションです。

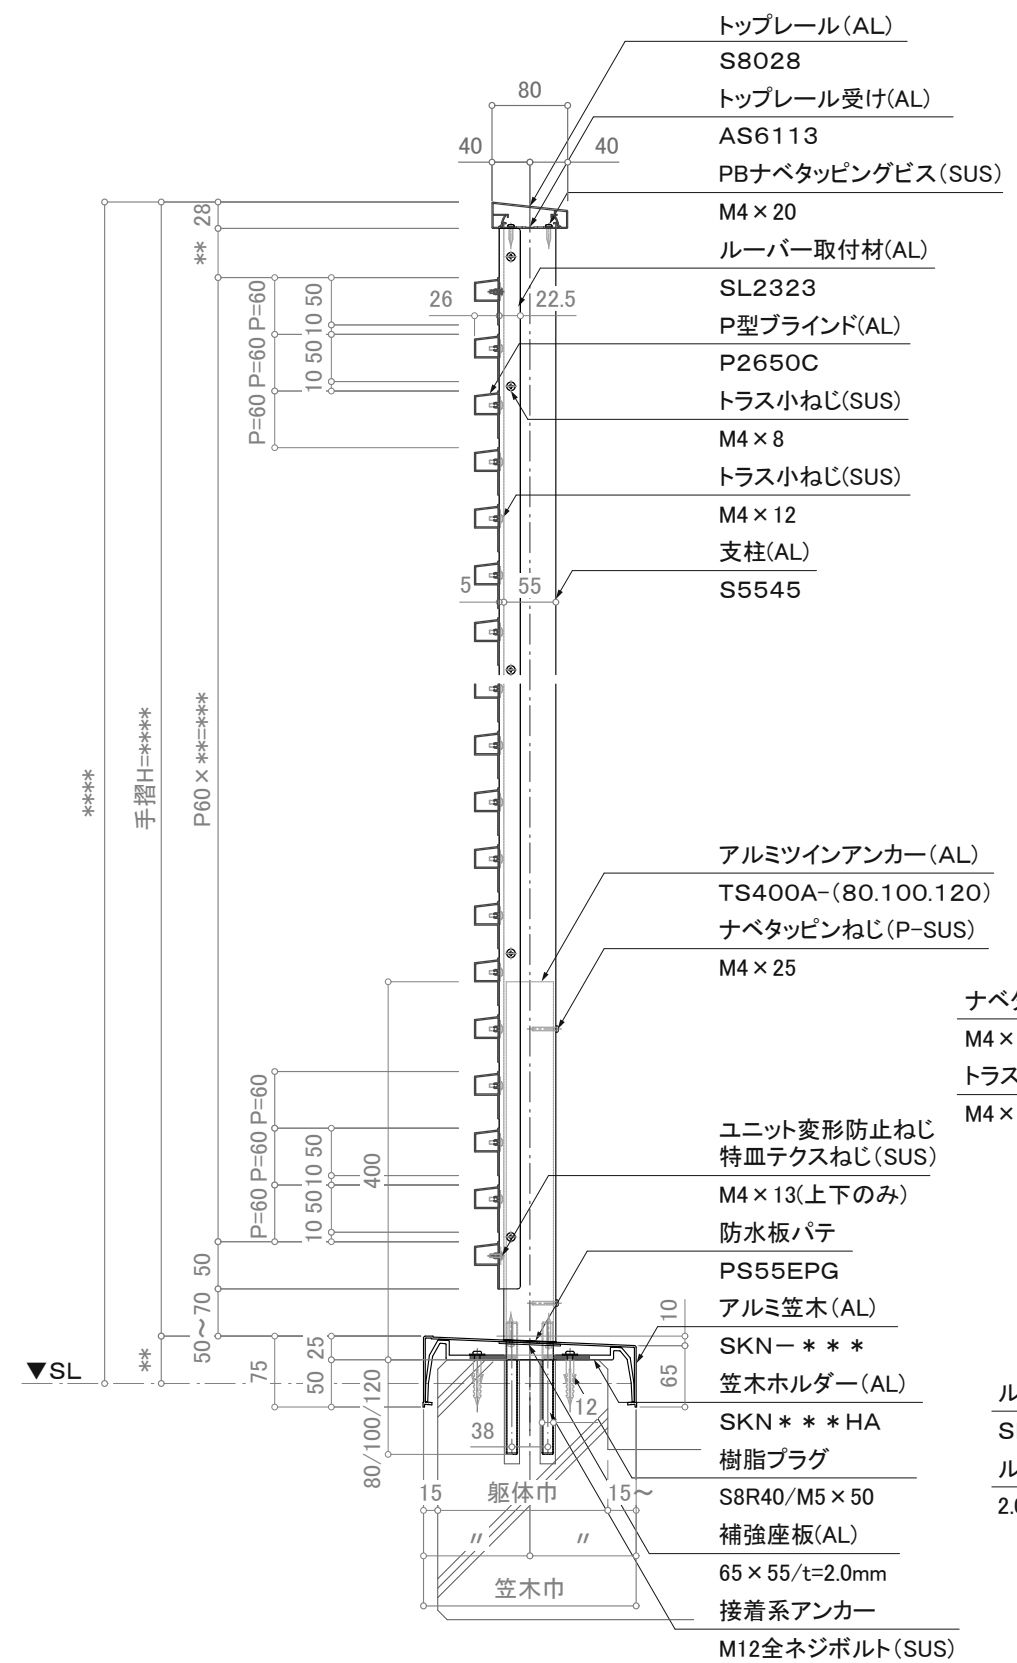

断面図

注意事項; 躯体巾180未満は80mmアンカーは使用不可。

訂正

設計 施工	受領欄 受領欄	年月日	工事名		営業 担当	設計 担当 作図	作成日	図番
		年月日	名称				訂正日	
			アルミ手摺 断面詳細図				縮尺 (A3)=1/8、1/25	
			P型ブラインド/ KL-PB-S8028-KT					