


立视图



笠木ジョイント部平面詳細図

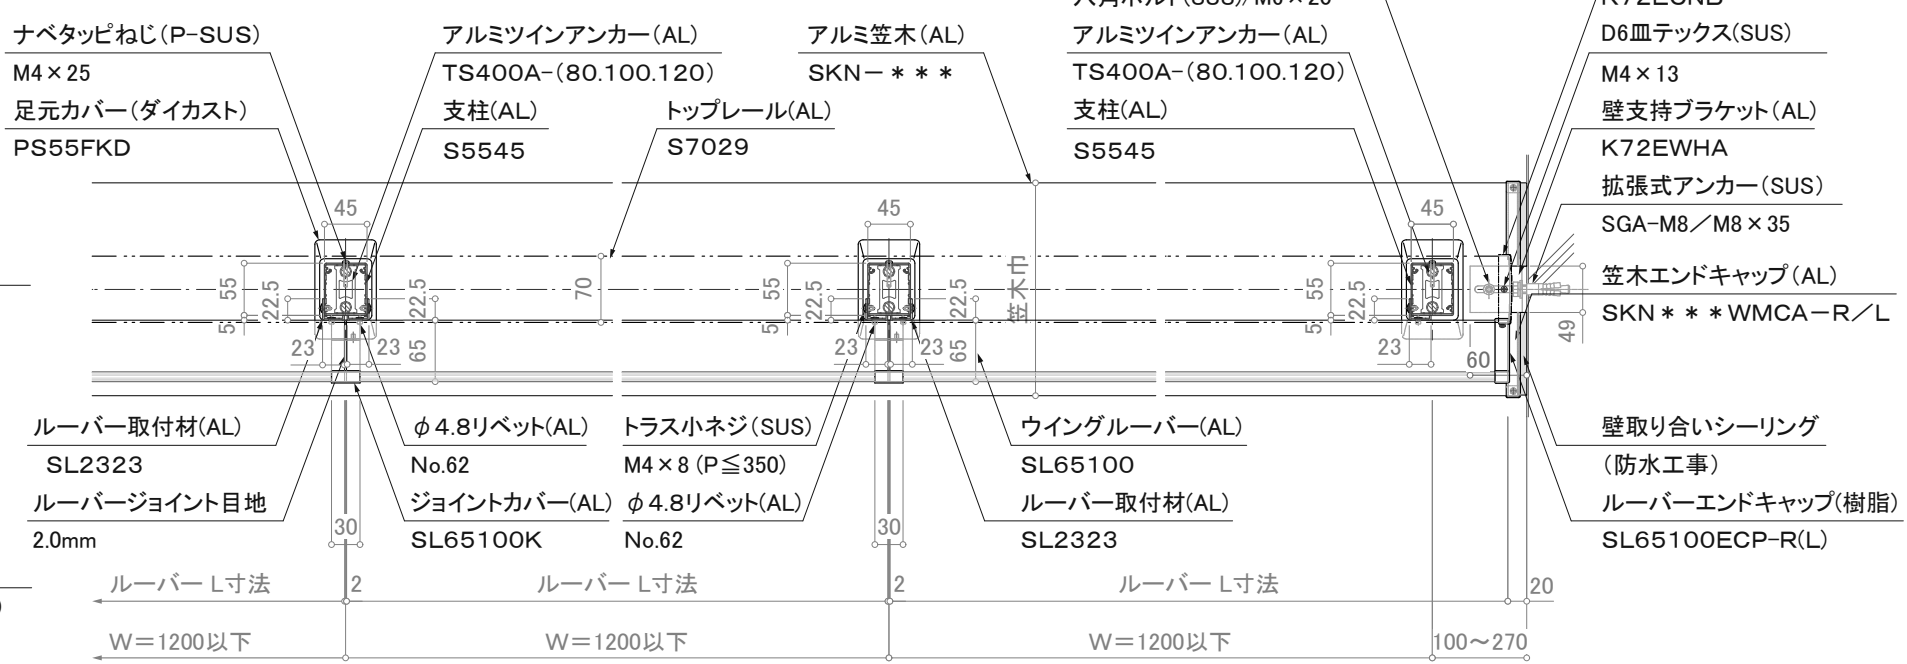

断面図

平面詳細図

注意事項: 躯体巾180未満は80mmアンカーは使用不可。

※注意: 支柱ピッチは水平荷重強度により異なります。

※壁支持ブラケットはオプションです。

訂正

<table border="1"> <tr><td>△</td></tr> <tr><td>△</td></tr> <tr><td>△</td></tr> <tr><td>△</td></tr> </table>	△	△	△	△	設計	受領欄	年月日	工事名		営業	設計	作成日	図番
	△												
△													
△													
△													
施工	受領欄	年月日	名称	担当	担当	作図	訂正日						
				アルミ手摺 断面詳細図					縮尺 (A3)=1/8、1/25				
				ウイングブラインドレール/SL-WB-S7029-ND									