




立図

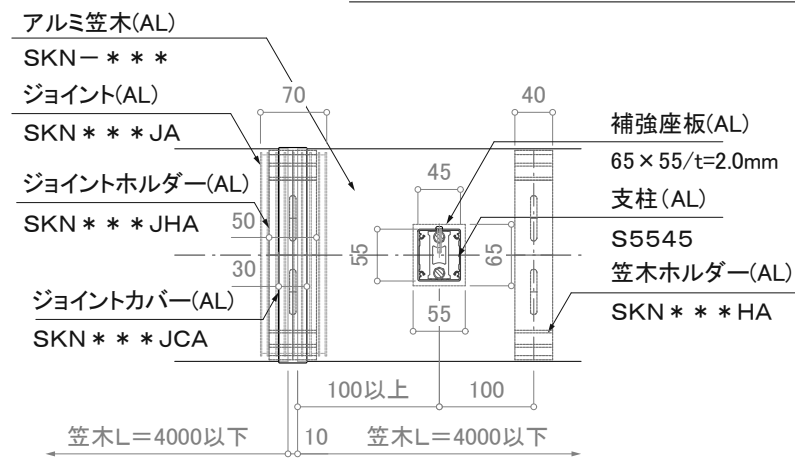

笠木ジョイント部平面詳細図

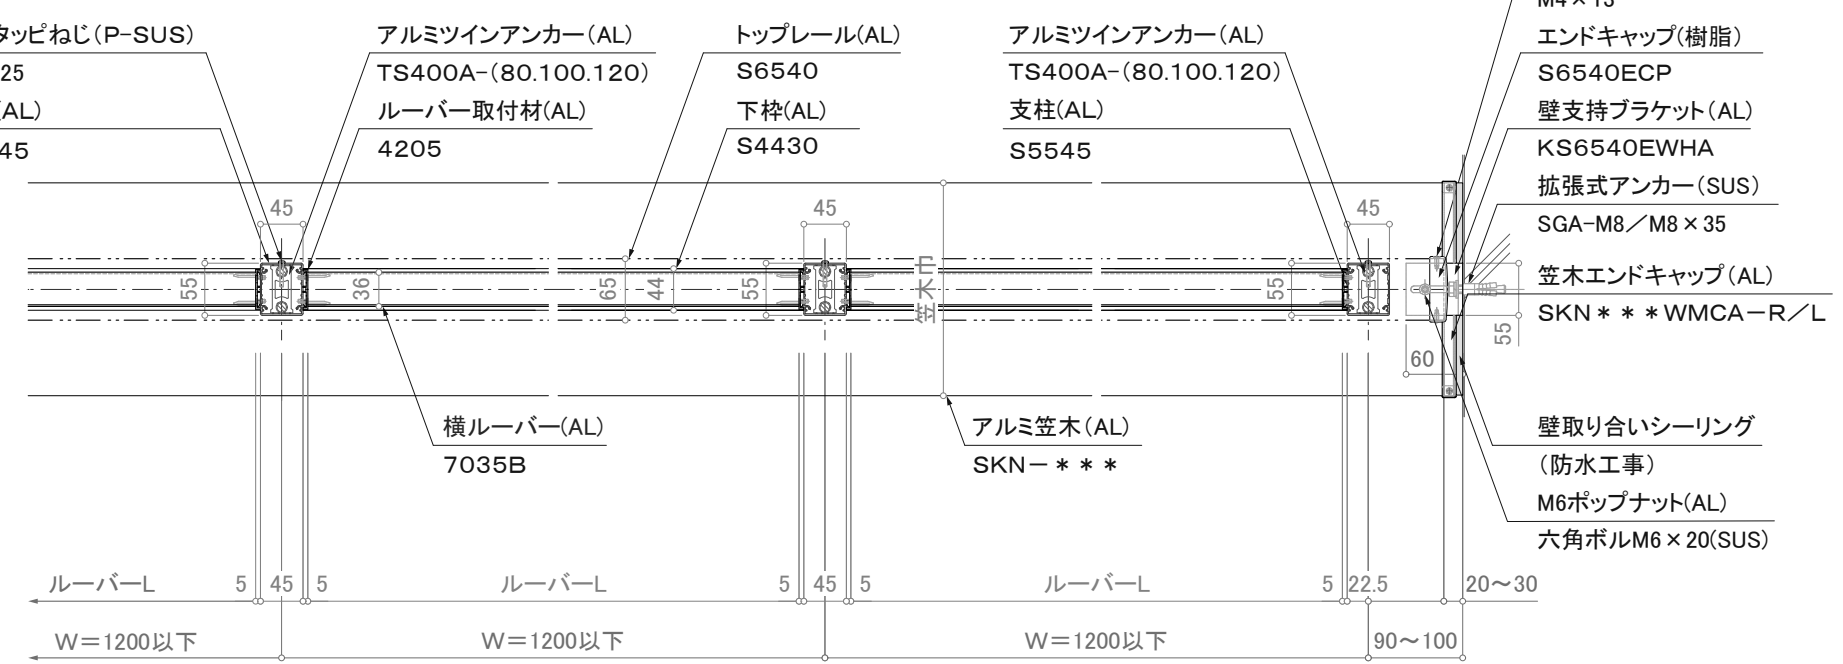

平面詳細図

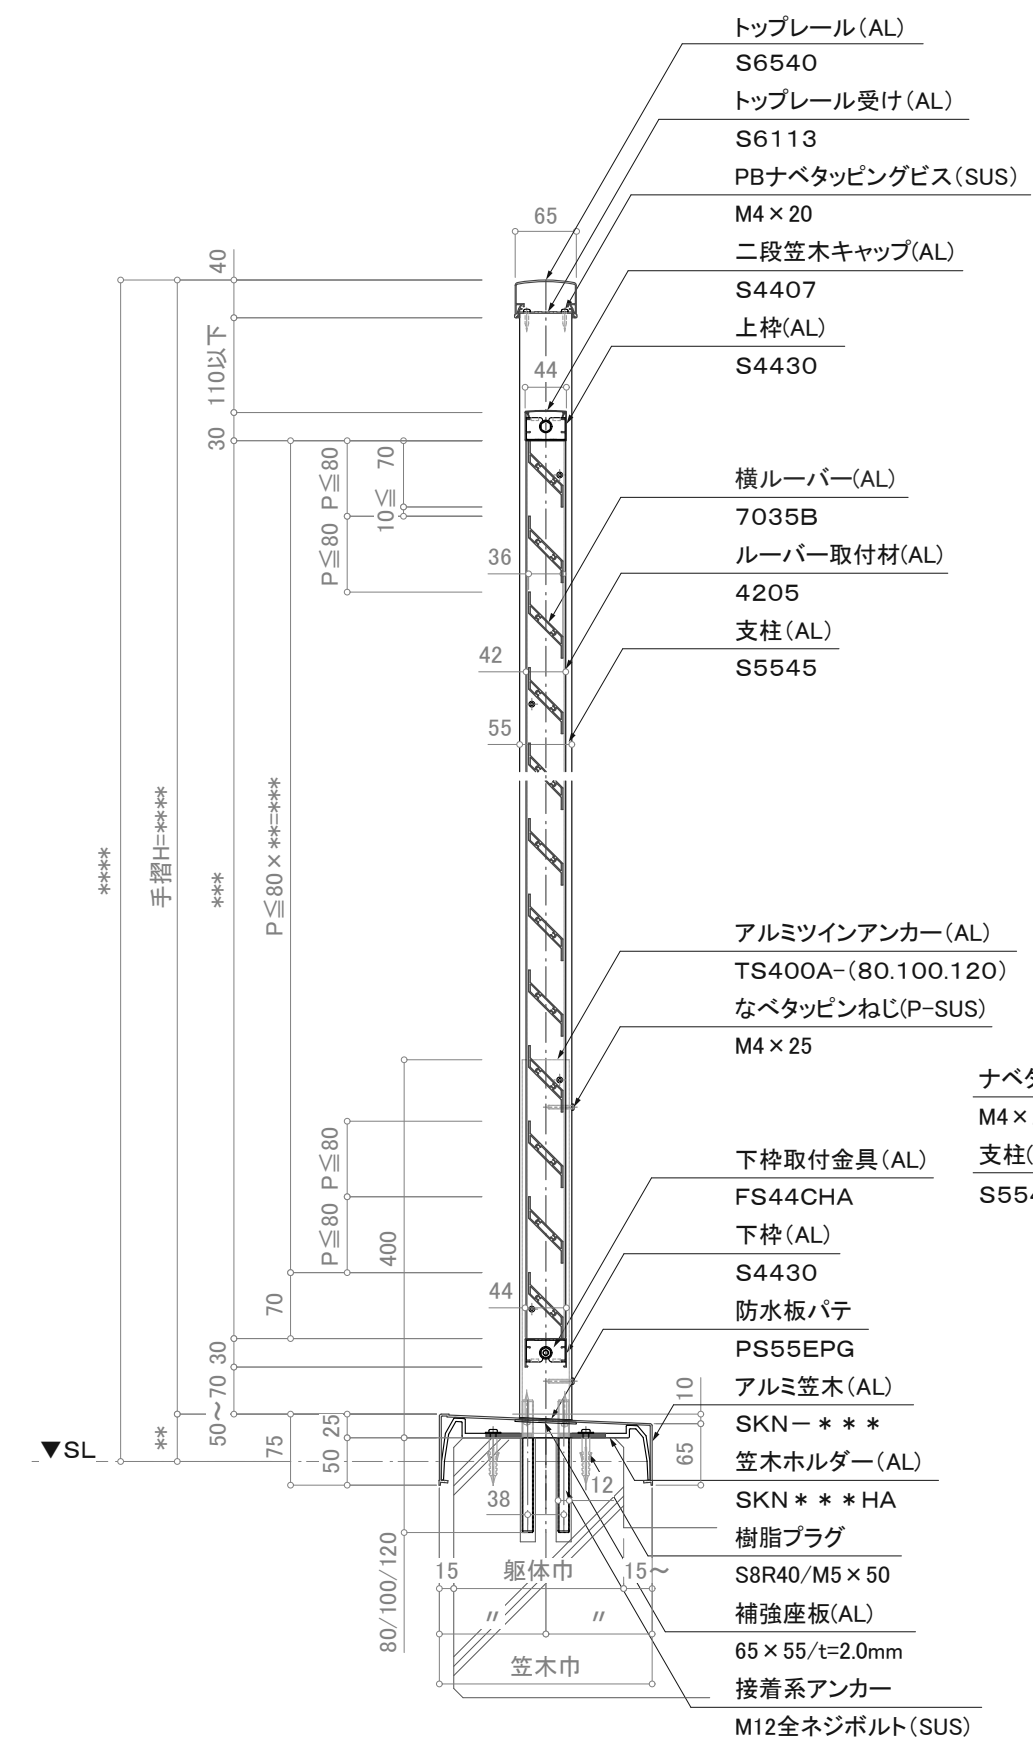

断面図

注意事項：躯体巾180未満は80mmアンカーは使用不可。

※注意：支柱ピッチは水平荷重強度により異なります。

※壁支持ブラケットはオプションです。

訂正

△	設計	受領欄	年月日	工事名	株式会社サンレール	営業	設計	作成日	図番
△	施工	受領欄	年月日	名称		担当	担当	作図	
△					アルミ手摺 断面詳細図			縮尺	(A3)=1/8、1/25
△					横ルーバーレール/KL-YLV2-S6540-KT				