



断面図

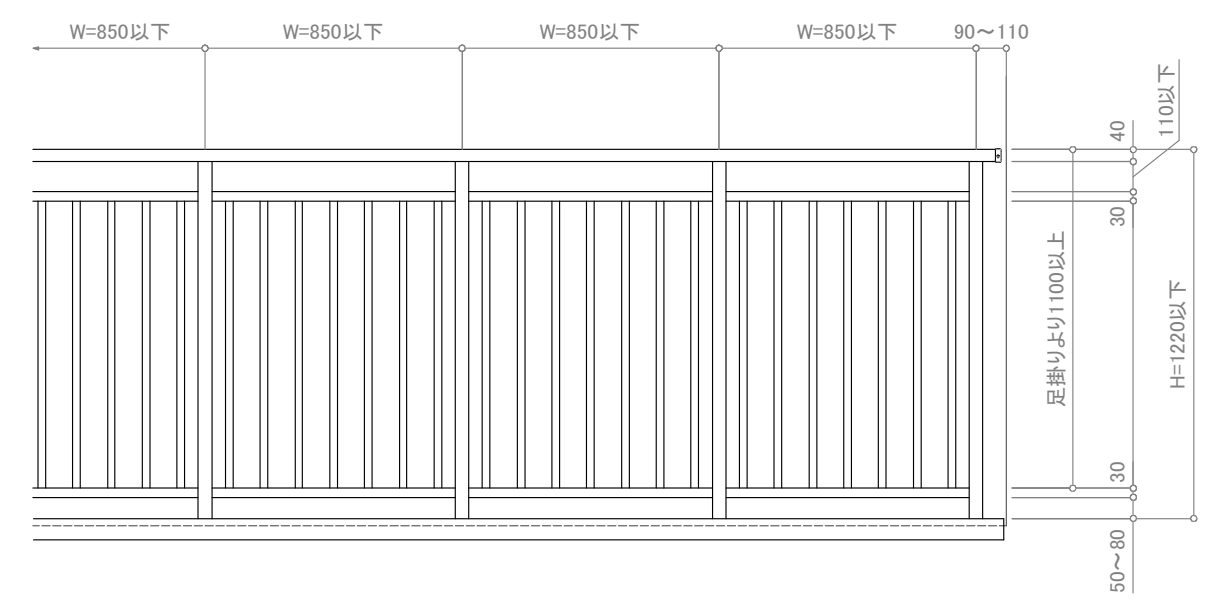

立面図

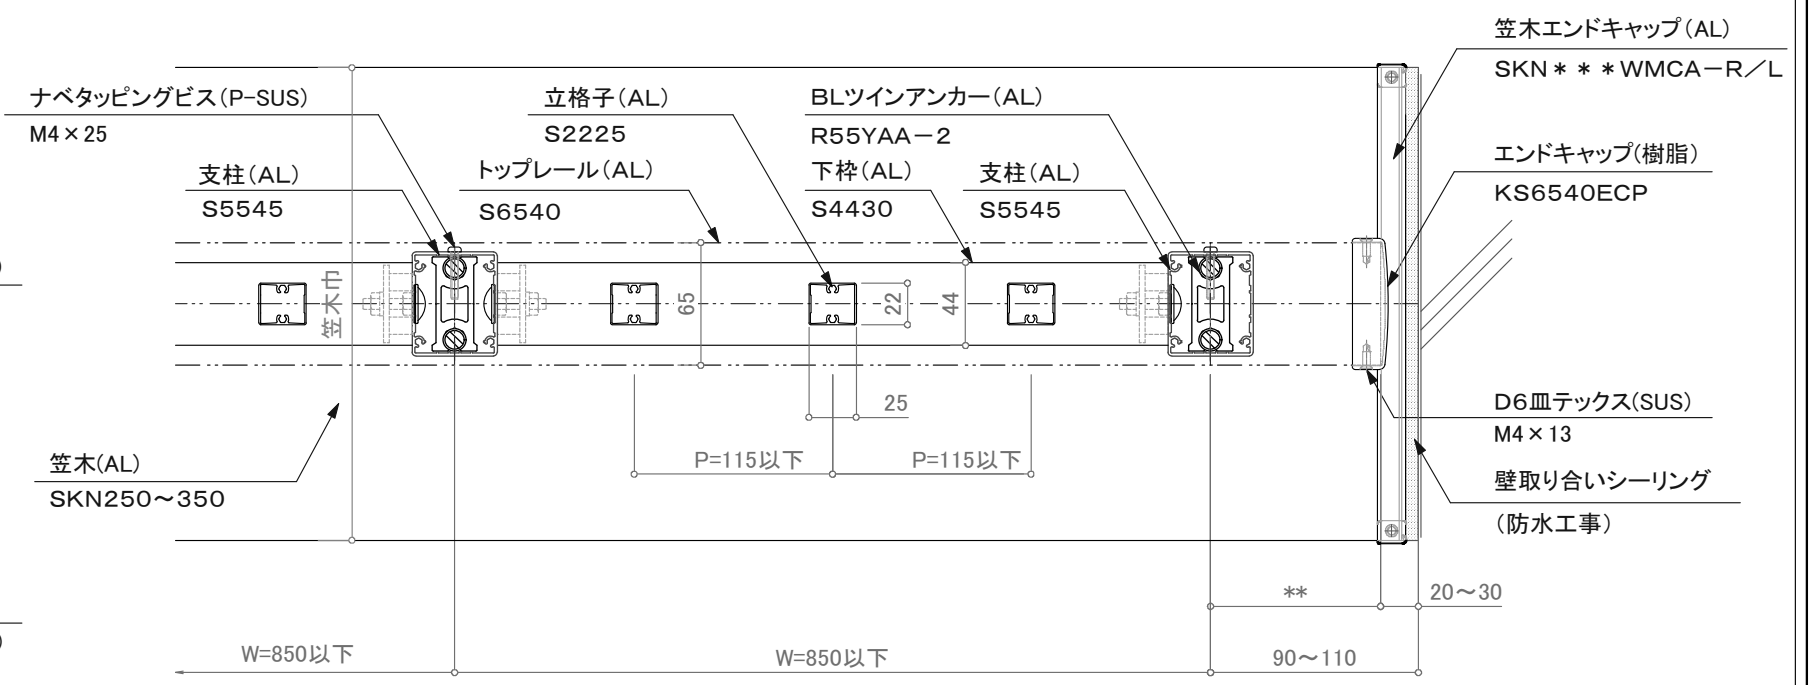

平面詳細図

訂正

△	設計	受領欄	年月日	工事名	墜落防止手すり	株式会社サンレール	営業	設計	作成日	図番
△	施工	受領欄	年月日	廊下用 300型/KRK-2BW-2	名称		担当	担当	作図	
△					カサレール一体型工法				縮尺	(A3) 1/4 1/25
△					S6540二段立格子					

制定日: 2006.12.07

改定日: 2010.6.22