



断面図

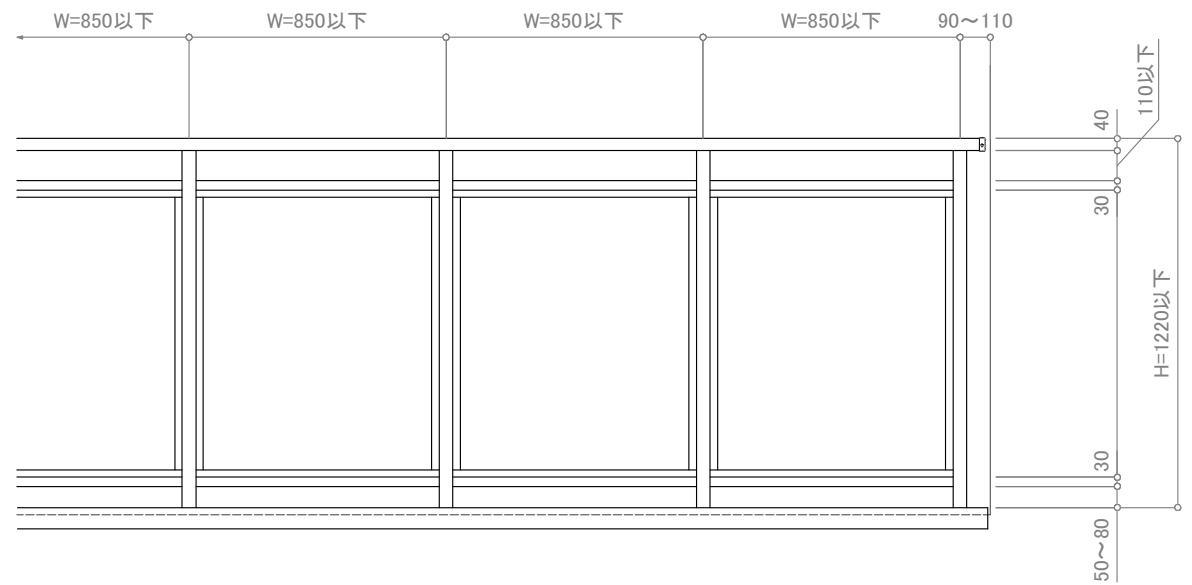

立面図

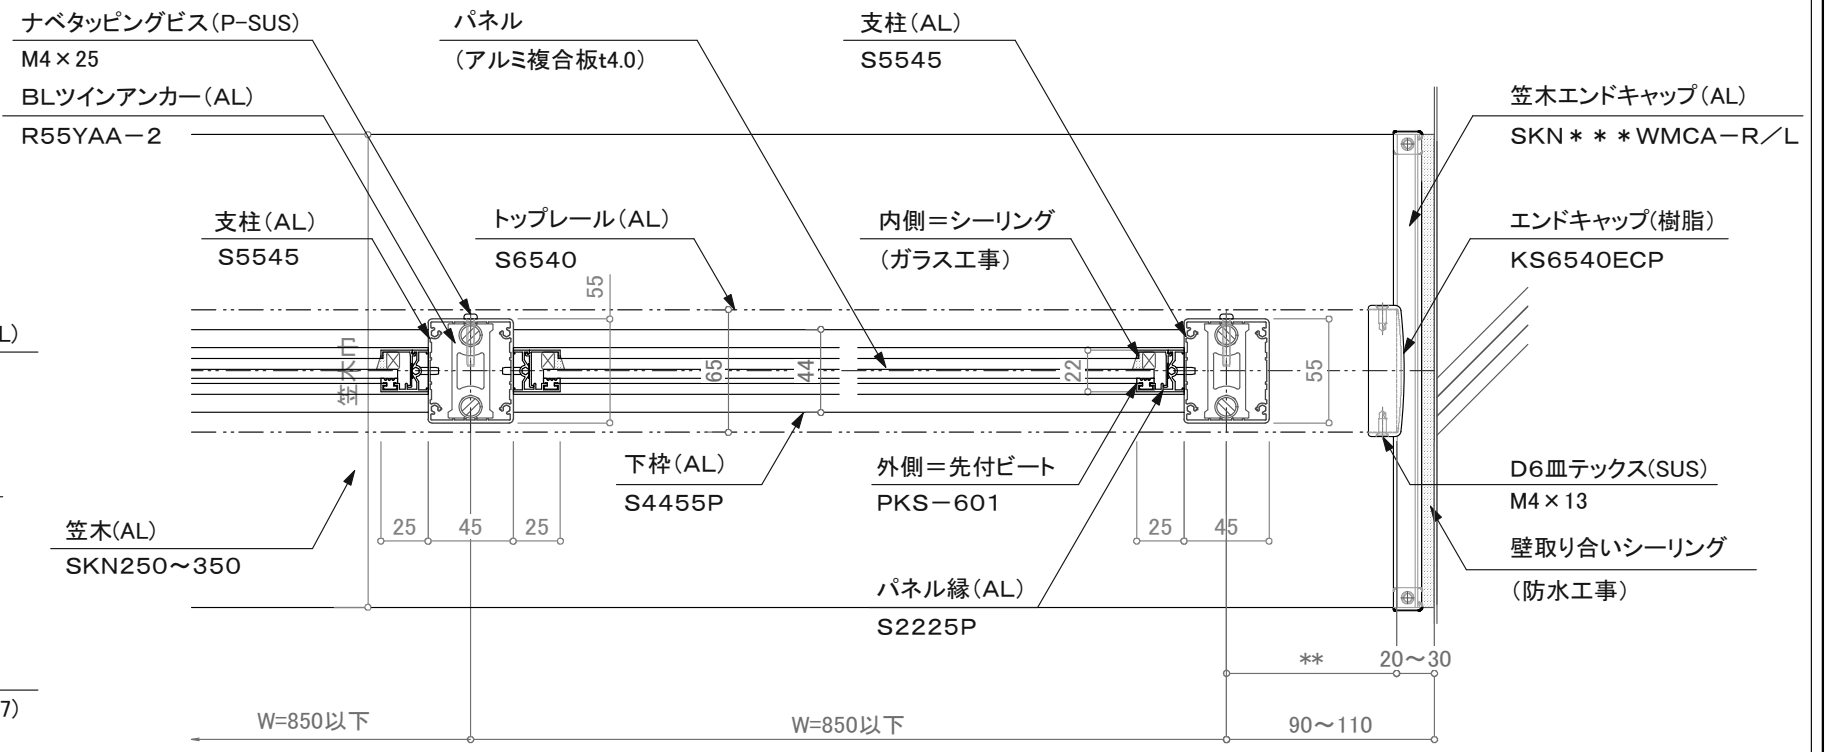

平面詳細図

訂正

△	設計	受領欄	年月日	工事名	株式会社サンレール	営業	設計	作成日	図番
△	施工	受領欄	年月日	墜落防止手すり 廊下用 300型/KRK-2BW-2 名称 カサレール一体型工法 S6540二段パネル(シーリング仕様)		担当	担当	作図	
△								縮尺 (A3) 1/4 1/25	