



手摺壁側(A視) 断面詳細図

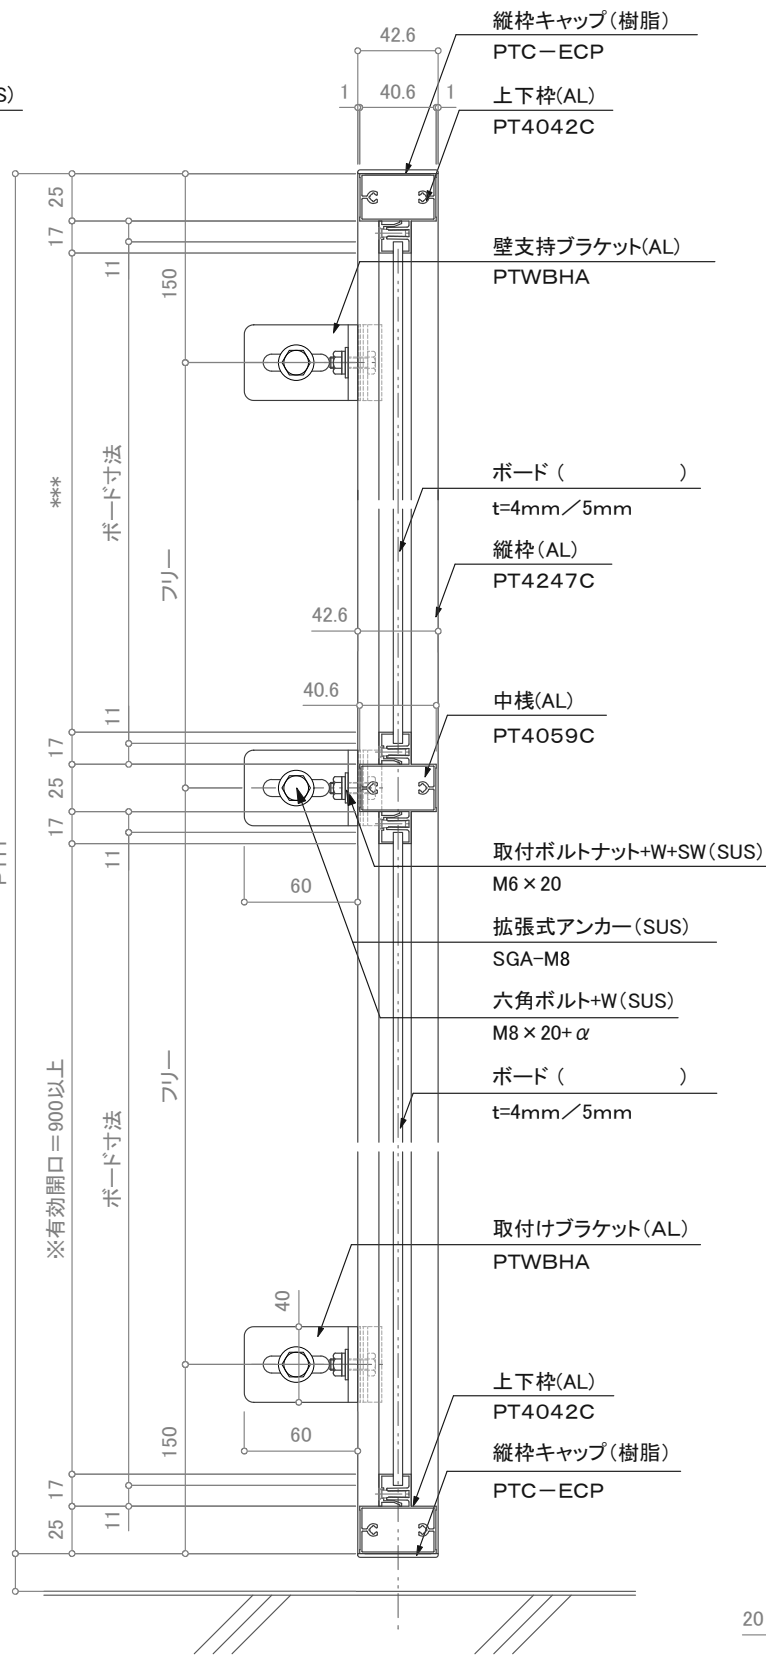


建物壁側(B視) 断面詳細図

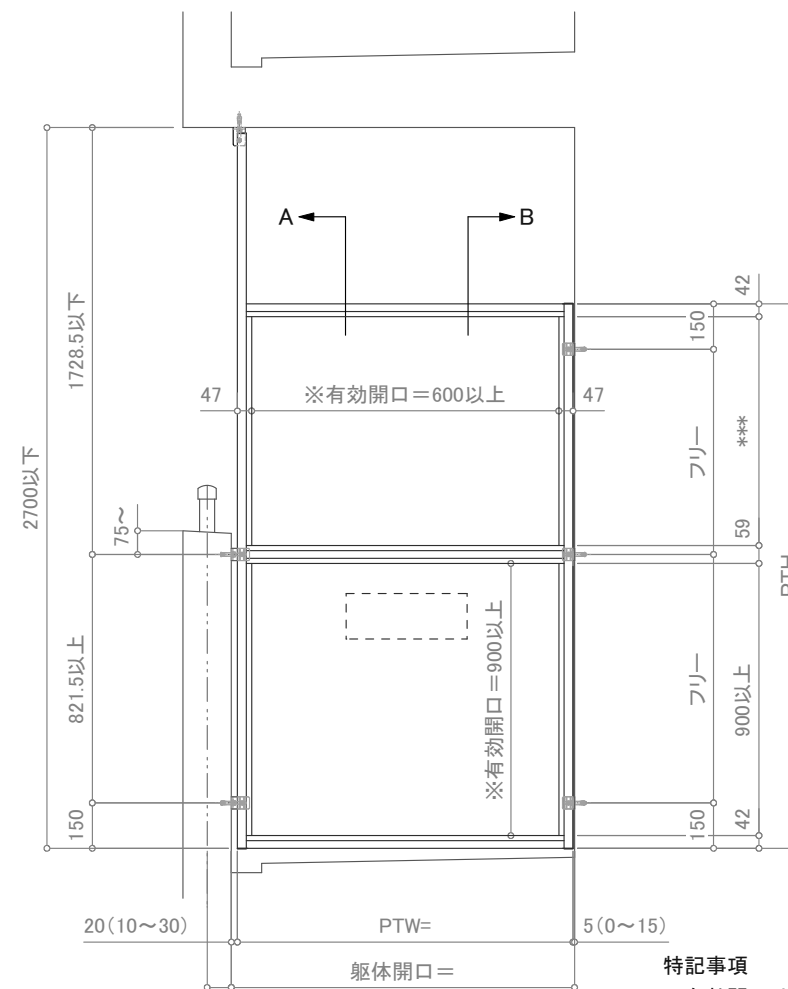

立面図

特記事項
※有効開口は各自体の仕様を優先する。

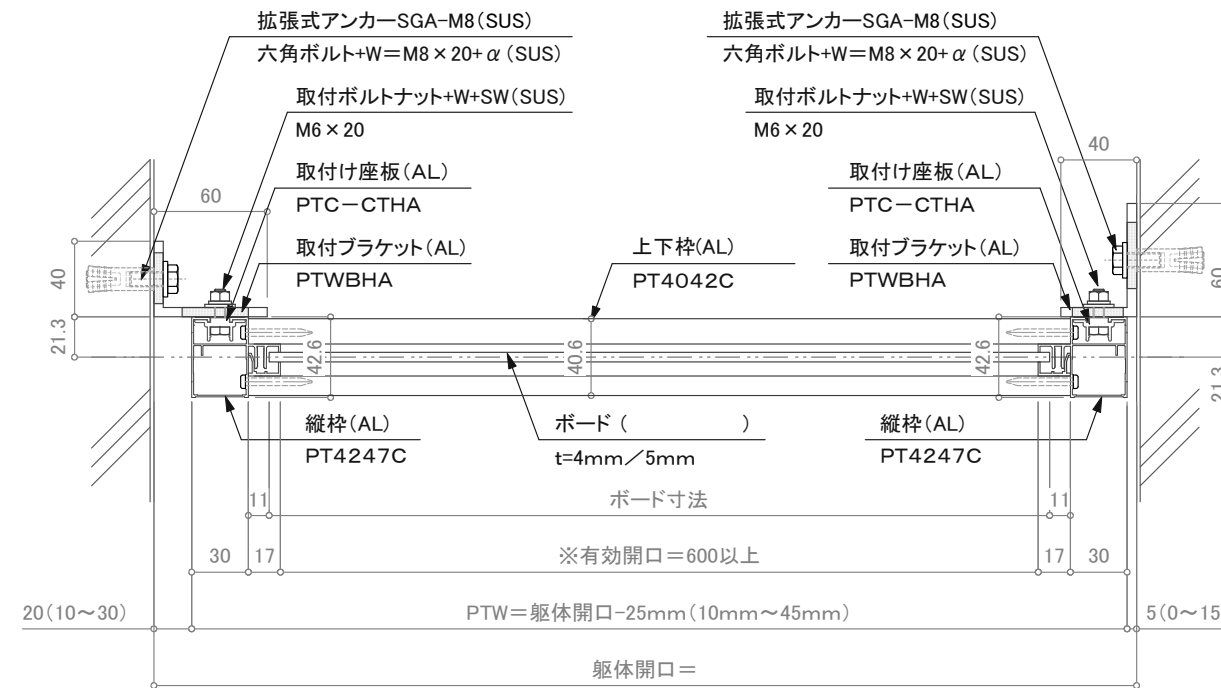

平面詳細図

訂正

| | | | | | | | | |
|----------|-----|-----|---------------------------------|-----------|------|------|-----|------------------|
| 設計 施工 | 受領欄 | 年月日 | 工事名 | 株式会社サンレール | 営業担当 | 設計担当 | 作成日 | 図番 |
| | 受領欄 | 年月日 | 名称 隔て板(PTC/縦枠方立タイプ)断面図 (腰壁)-(壁) | | | | | |
| | | | | | | | | 縮尺 (A3)=1/4、1/25 |