



手摺壁側(A視) 断面詳細図

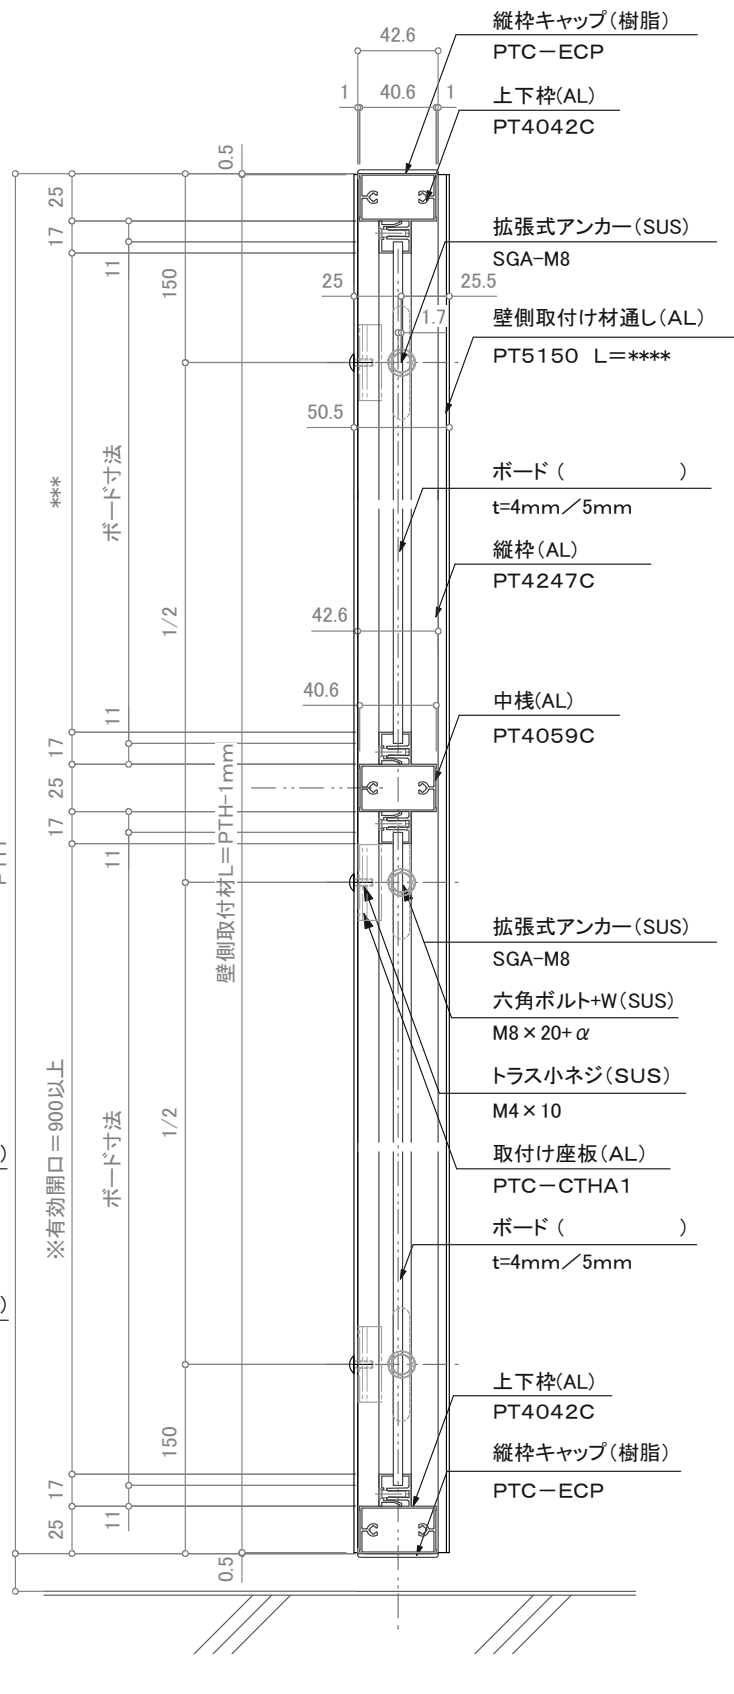


建物壁側(B視) 断面詳細図

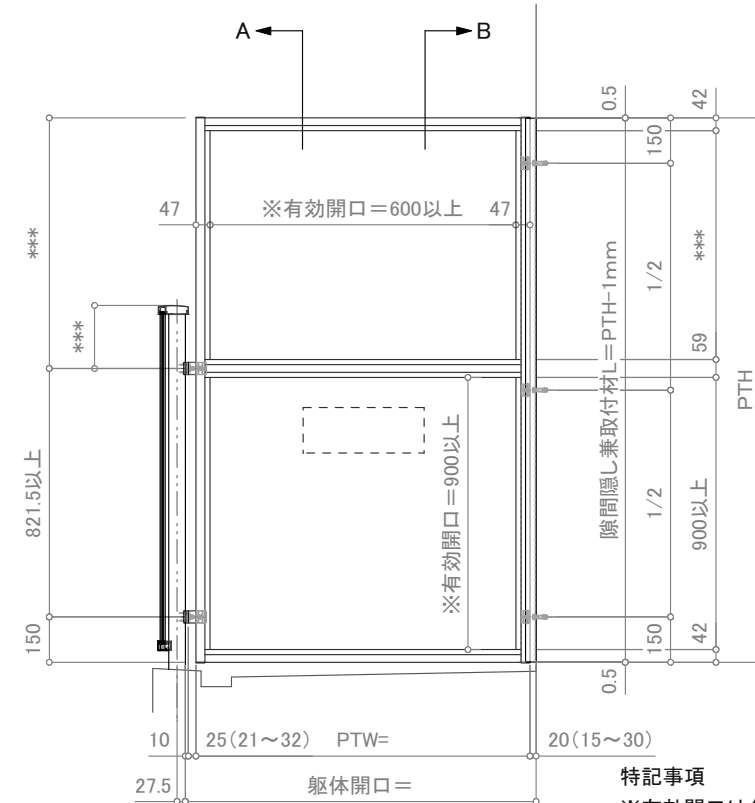

立面図

特記事項  
※有効開口は各自治体の仕様を優先する。

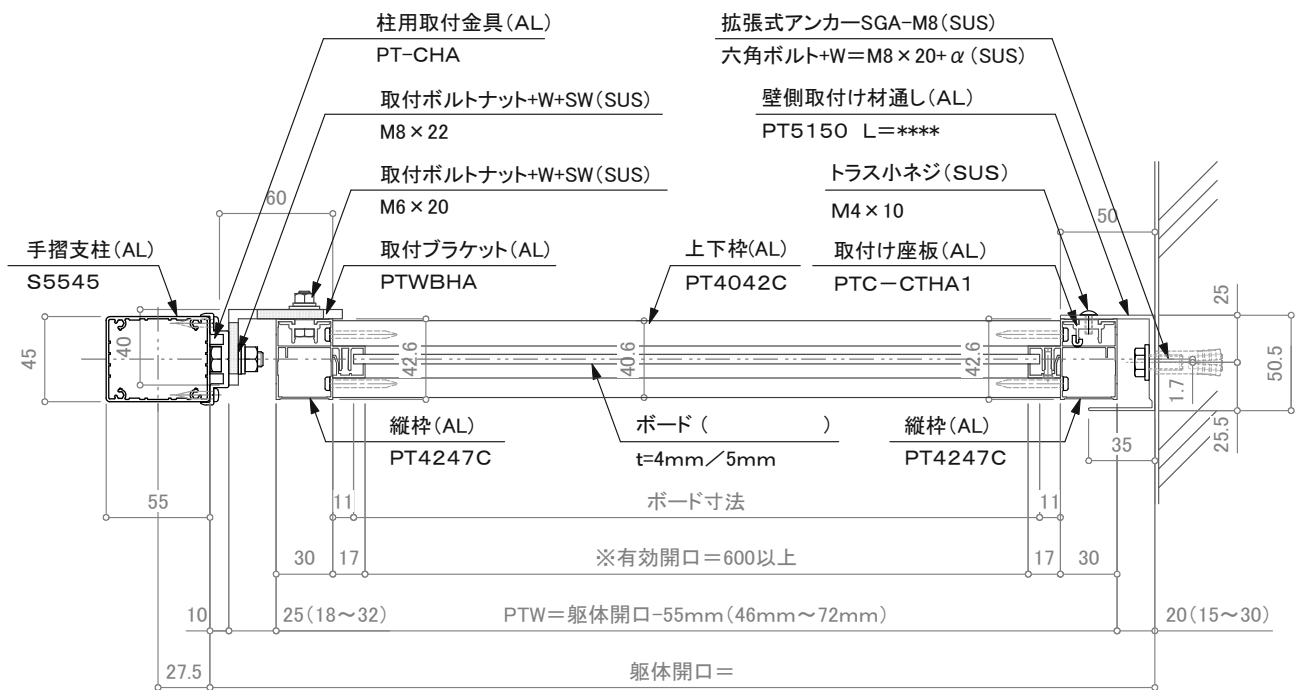

平面詳細図

訂正

▲	設計	受領欄	年月日	工事名	株式会社サンレール	営業	設計	作成日	図番
▲	施工	受領欄	年月日	名称		担当	担当	訂正日	
▲				隔て板(PTC/標準タイプ)断面図 (手摺支柱)-(壁+隙間隠L5150)				縮尺 (A3)=1/4、1/25	

制定日: 2006.12.07

改定日: 2010.6.22

営-033