



手摺側(A視) 断面詳細図

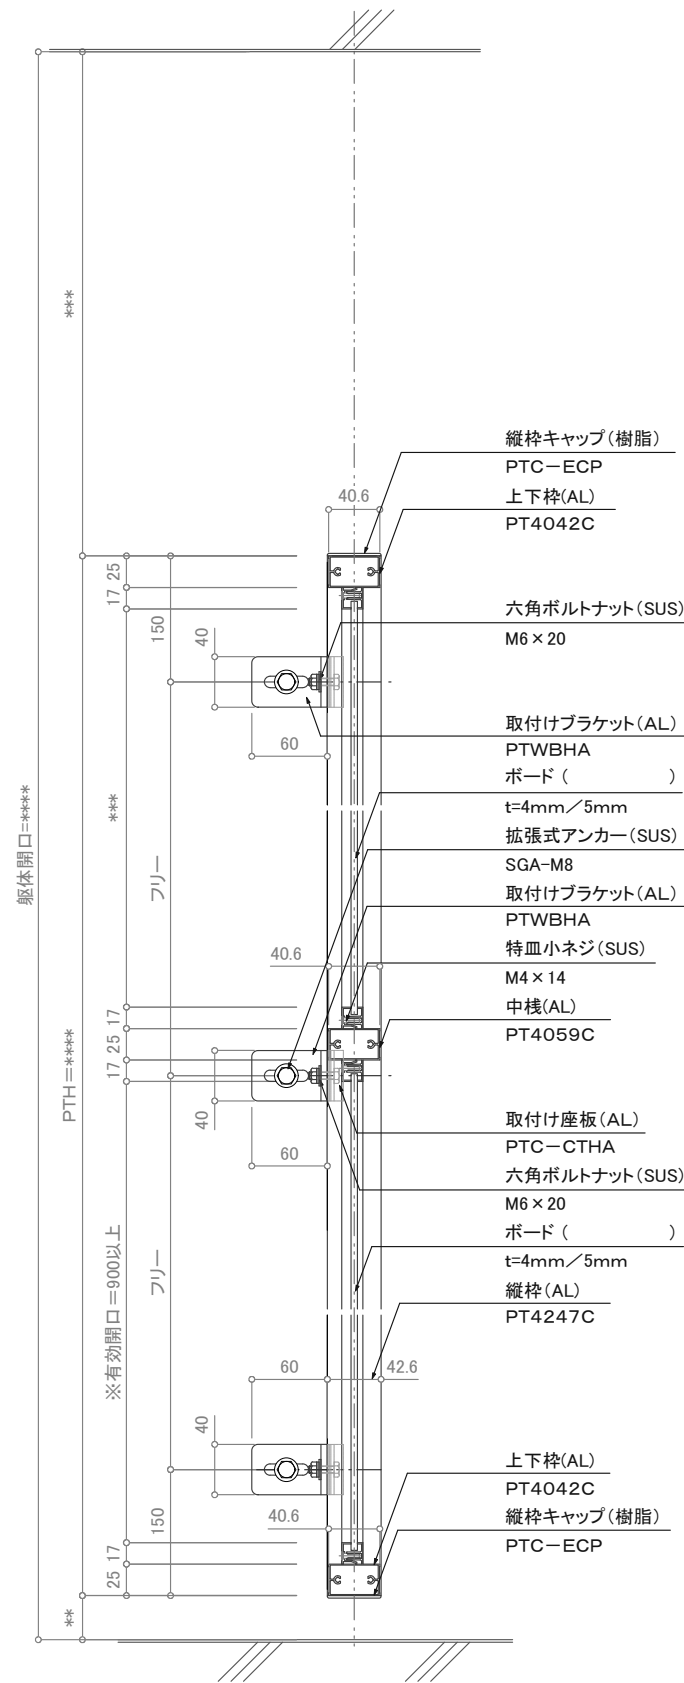


壁側(B視) 断面詳細図

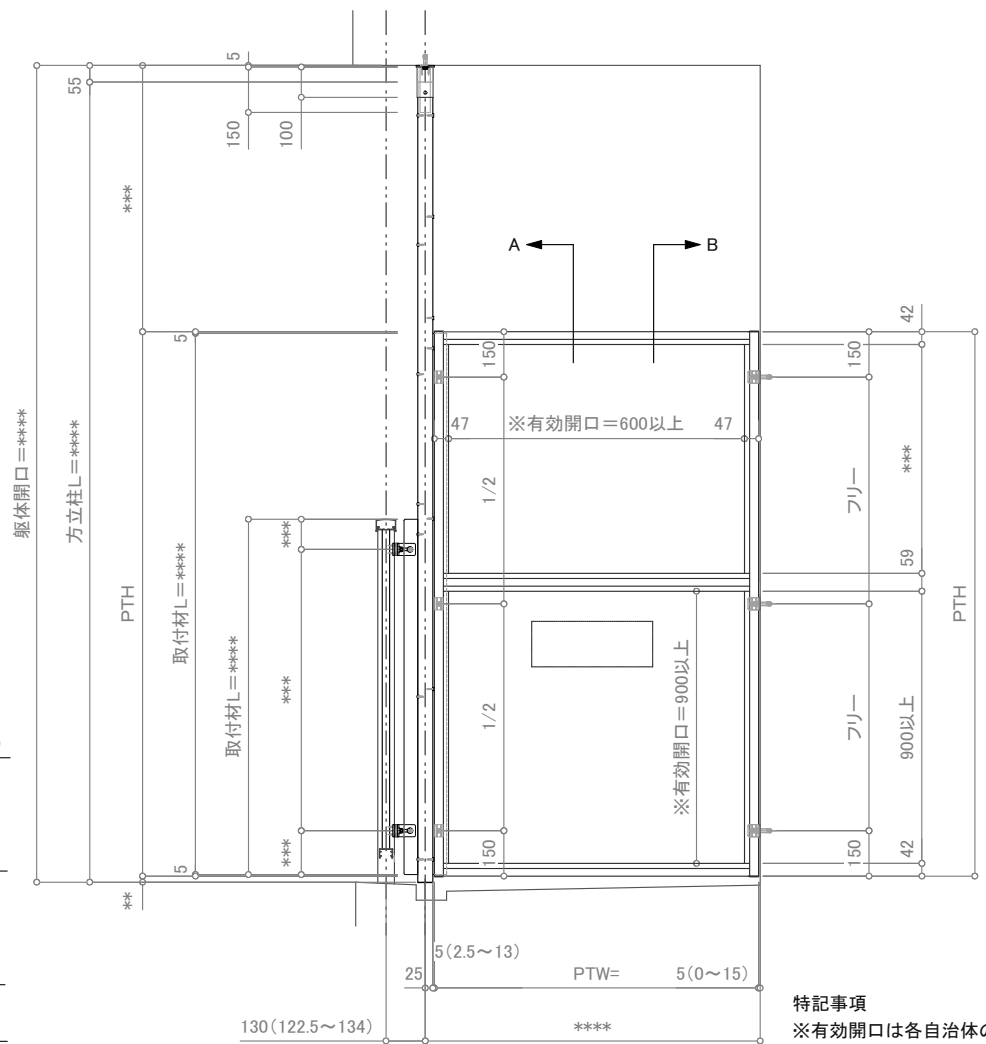

立面図

特記事項
※有効開口は各自体の仕様を優先する。

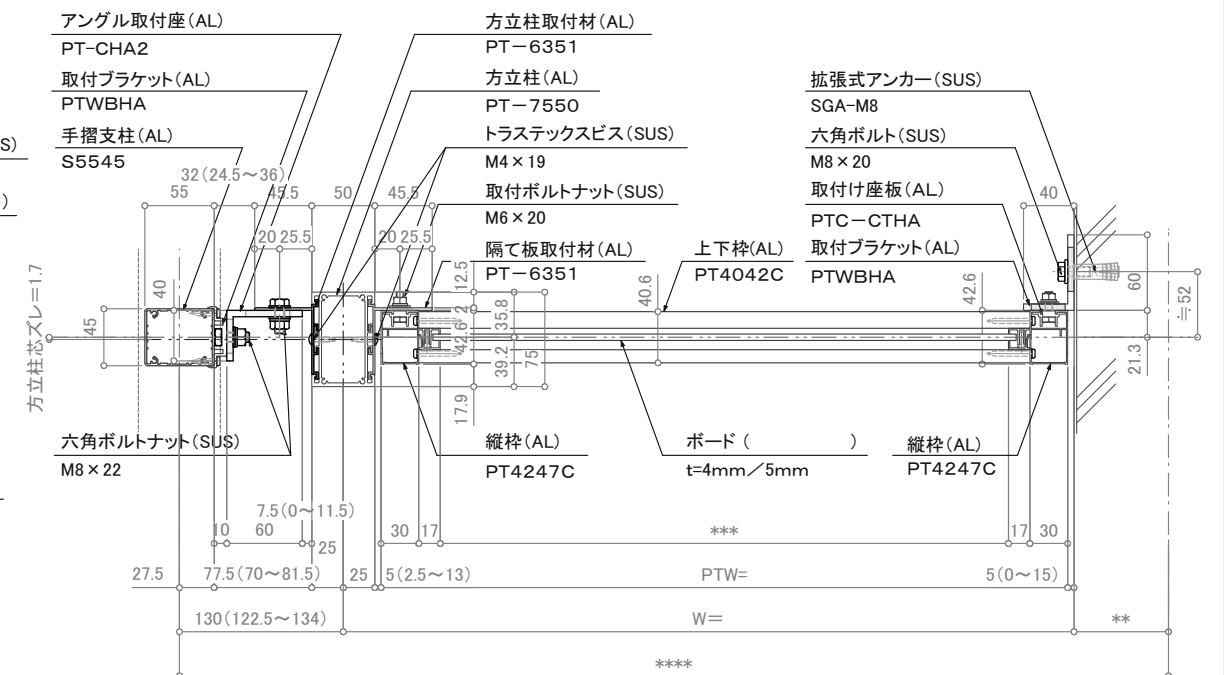

平面詳細図

訂正

	設計	受領欄	年月日	工事名	株式会社サンレール	営業	設計	作成日	図番
	施工	受領欄	年月日	名称 隔て板(PTC/標準タイプ)断面図 (手摺+方立柱)-(壁)		担当	担当	作図	
									縮尺 (A3)=1/6.1/25