



手摺壁側(A視) 断面詳細図

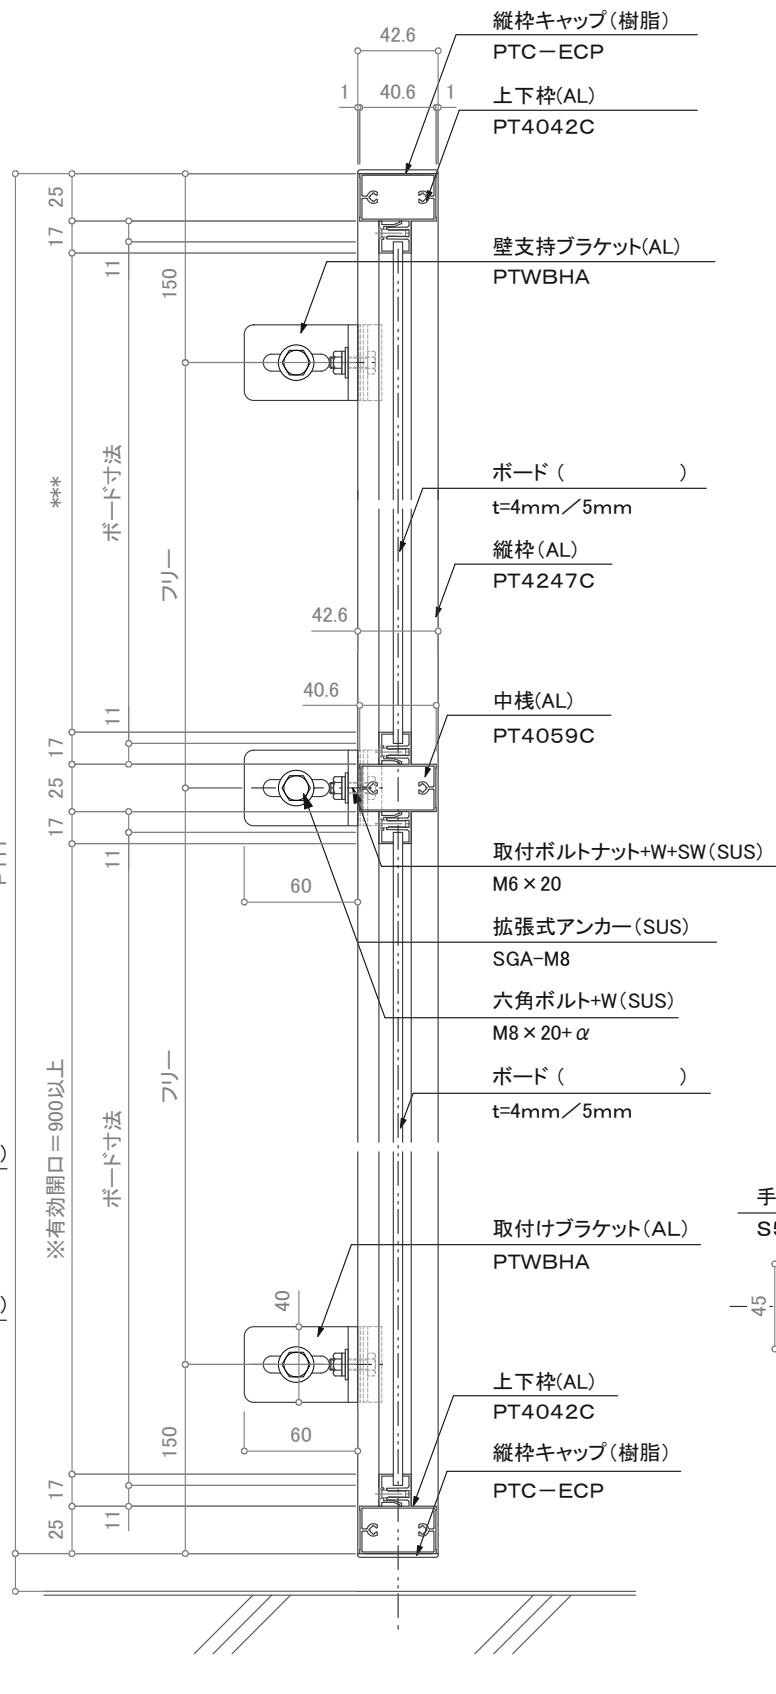


建物壁側(B視) 断面詳細図

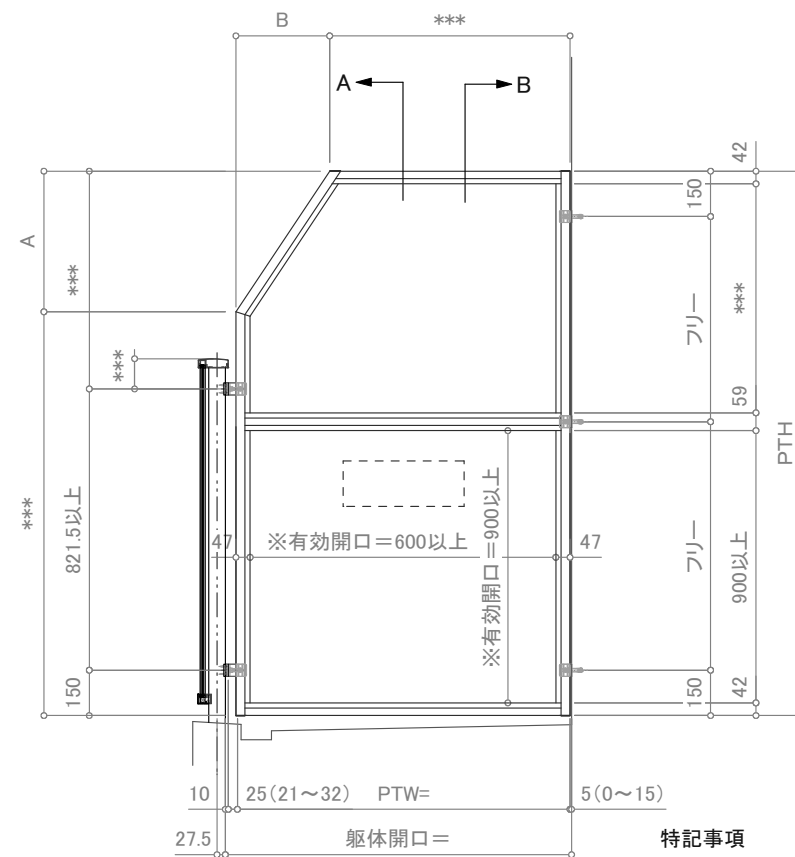

立面図

特記事項  
※有効開口は各自治体の仕様を優先する。

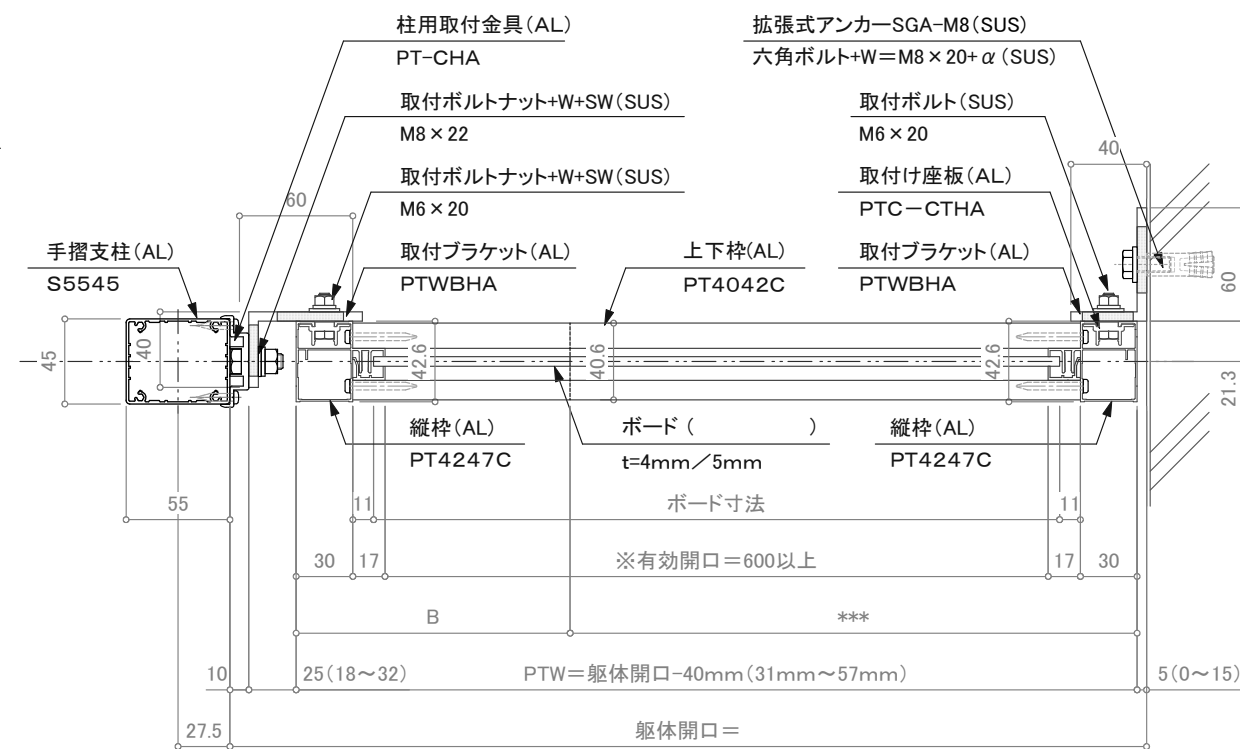

平面詳細

訂正

▲	▲	▲	▲	設計	受領欄	年月日	工事名	株式会社サンレール	営業	設計	作成日	図番
						年月日						
▲	▲	▲	▲	施工	受領欄	年月日					縮尺 (A3)=1/4、1/25	

制定日: 2006.12.07

改定日: 2010.6.22

営-033