



手摺壁側(A視) 断面詳細図

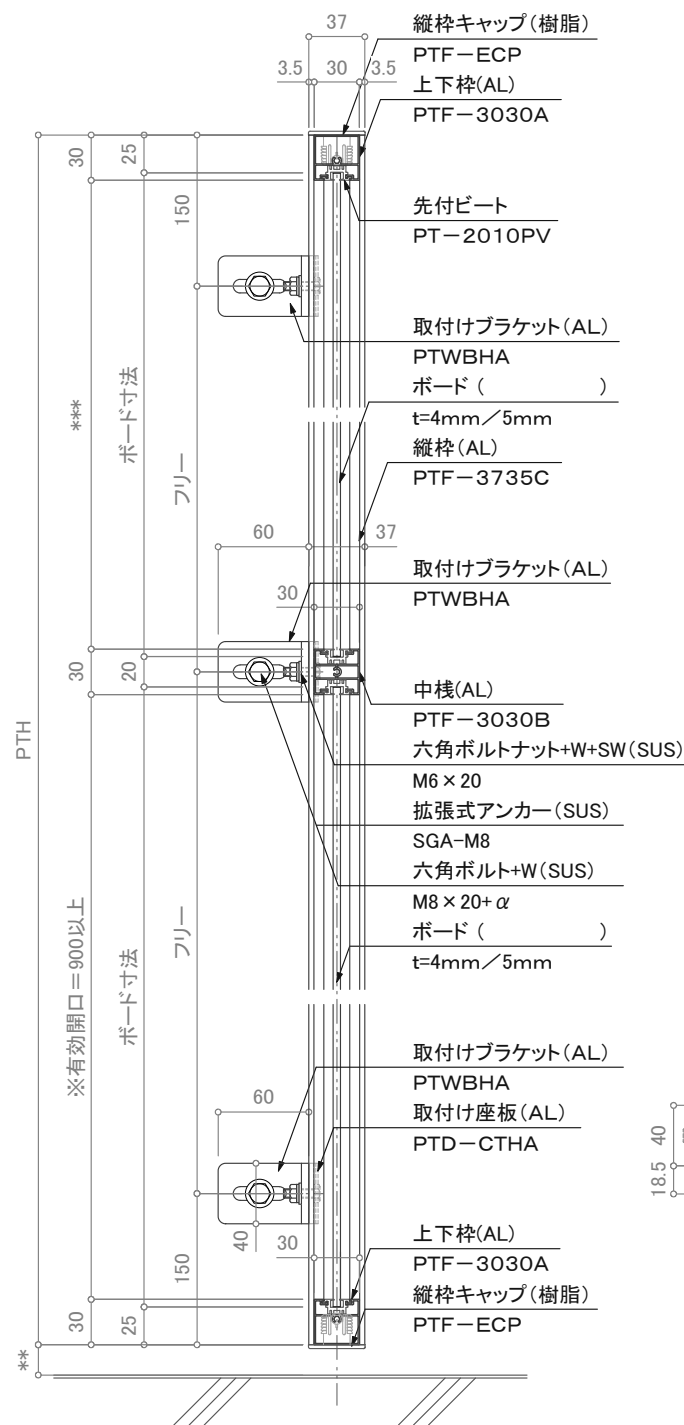


建物壁側(B視) 断面詳細図

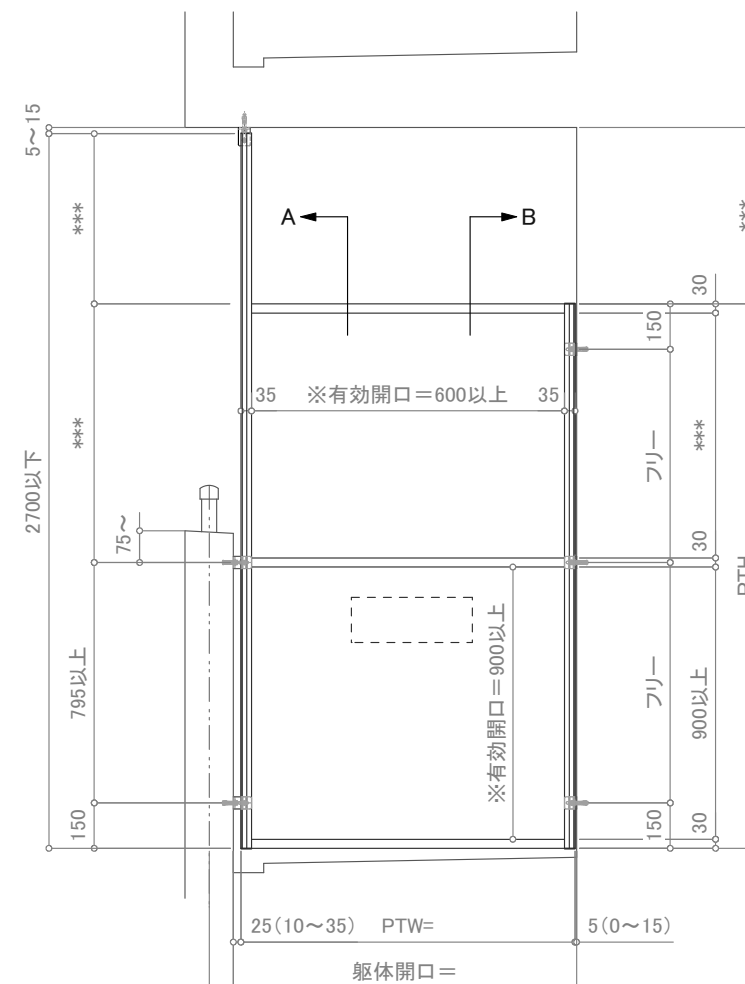

※有効開口は各自自治体の仕様を優先する。

立面図

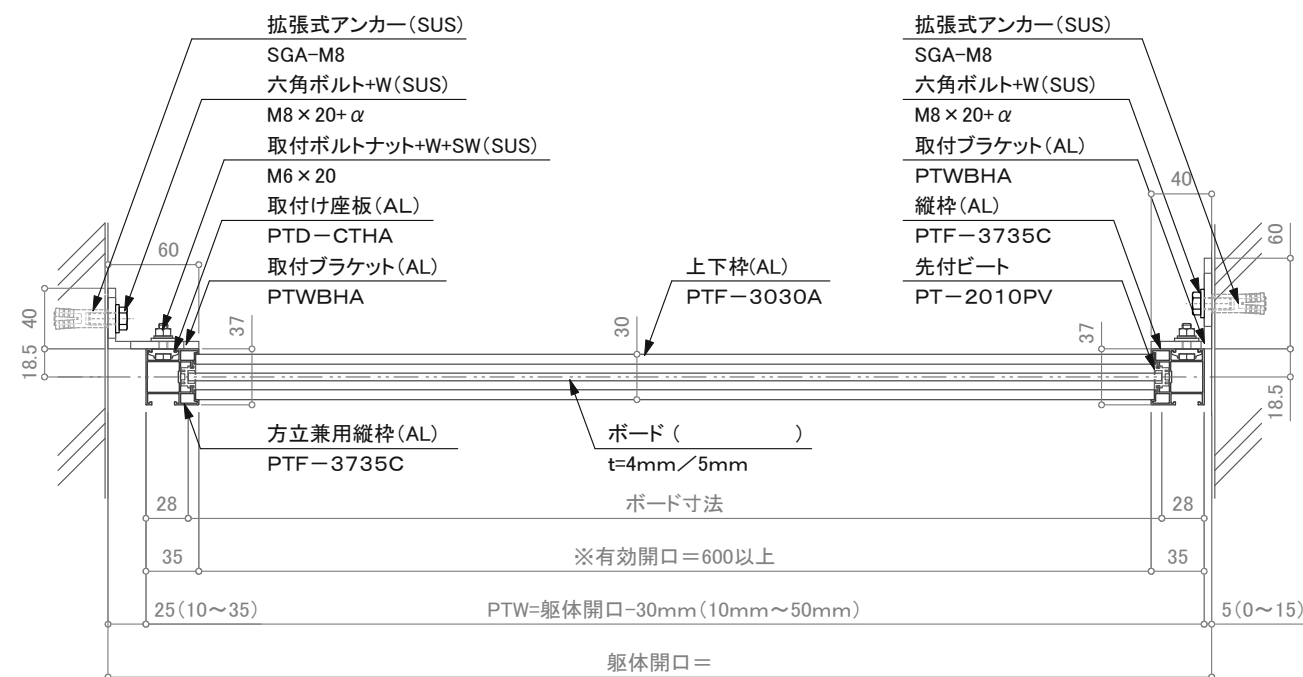

平面詳細図

訂正

設計 施工	受領欄 殿	年月日	工事名	株式会社サンレール	営業 担当	設計 担当	作成日	図番
	受領欄 殿	年月日	名称 隔て板(PTF/縦枠方立タイプ)断面図 (腰壁)-(壁)		作成日 訂正日	縮尺 (A3)=1/5.1/25		