



手摺壁側(A視) 断面詳細図

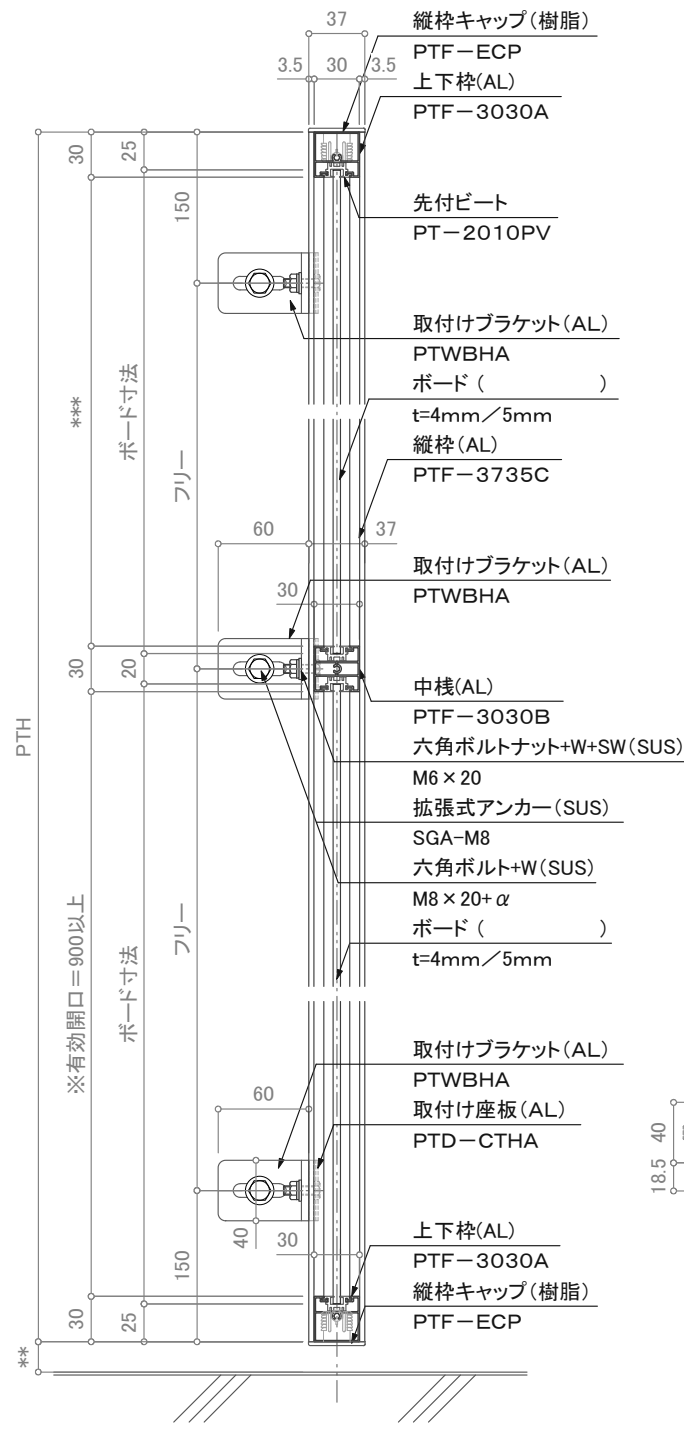


建物壁側(B視) 断面詳細図

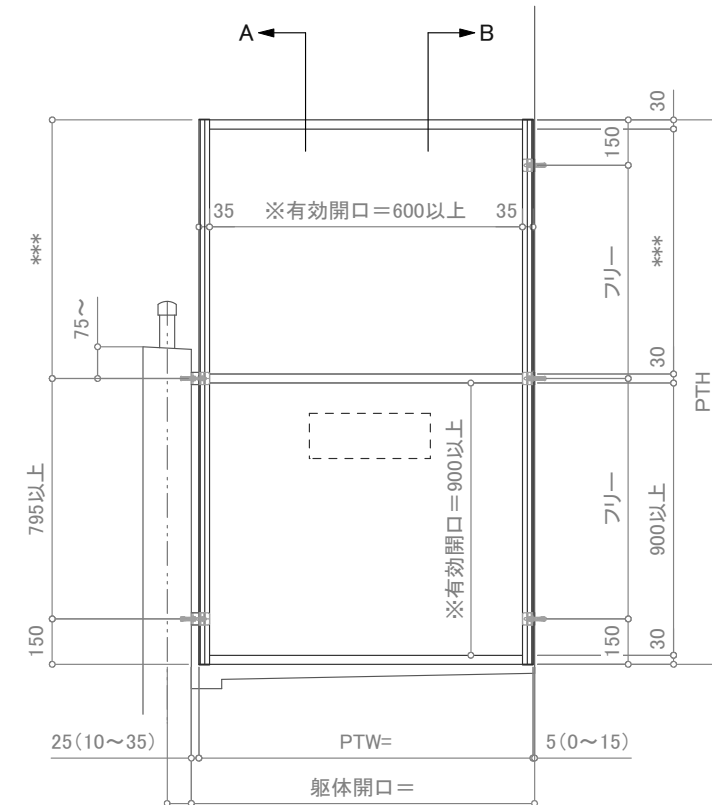

※有効開口は各自治体の仕様を優先する。

立面図

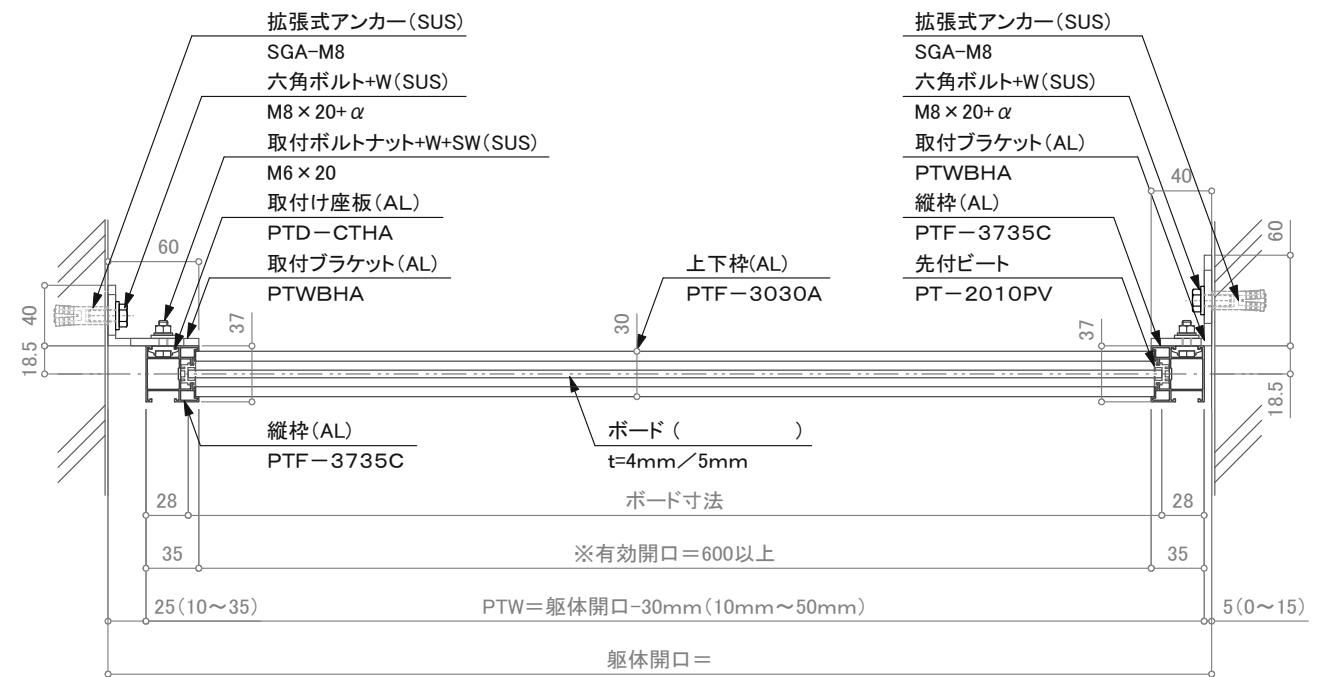

平面詳細図

訂正

設計 施工	受領欄 殿 年月日	工事名 名称 隔て板(PTF/標準タイプ)断面図 (腰壁)-(壁)	株式会社サンレール	営業 担当	設計 担当 作図	作成日 訂正日	図番
	受領欄 殿 年月日	縮尺 (A3)=1/5.1/25					