




手摺壁側(A視) 断面詳細図

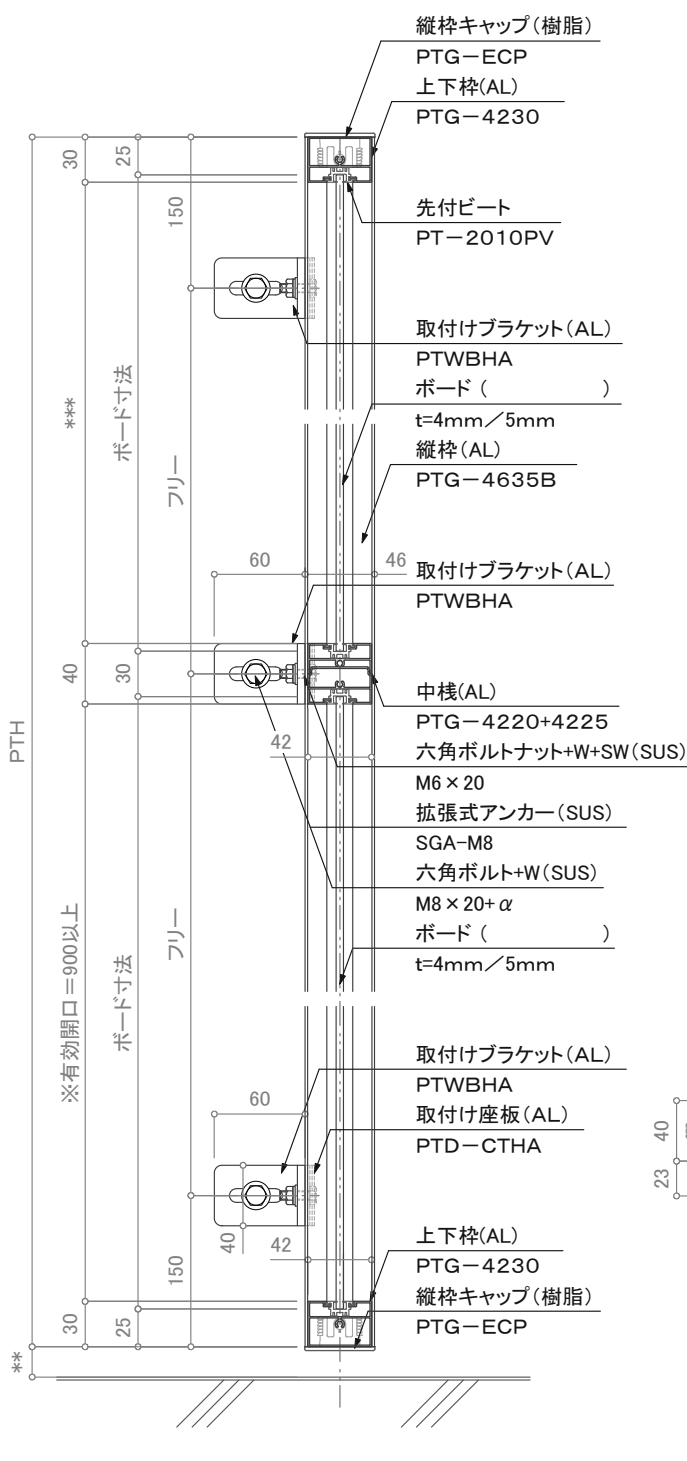

建物壁側(B視) 断面詳細図

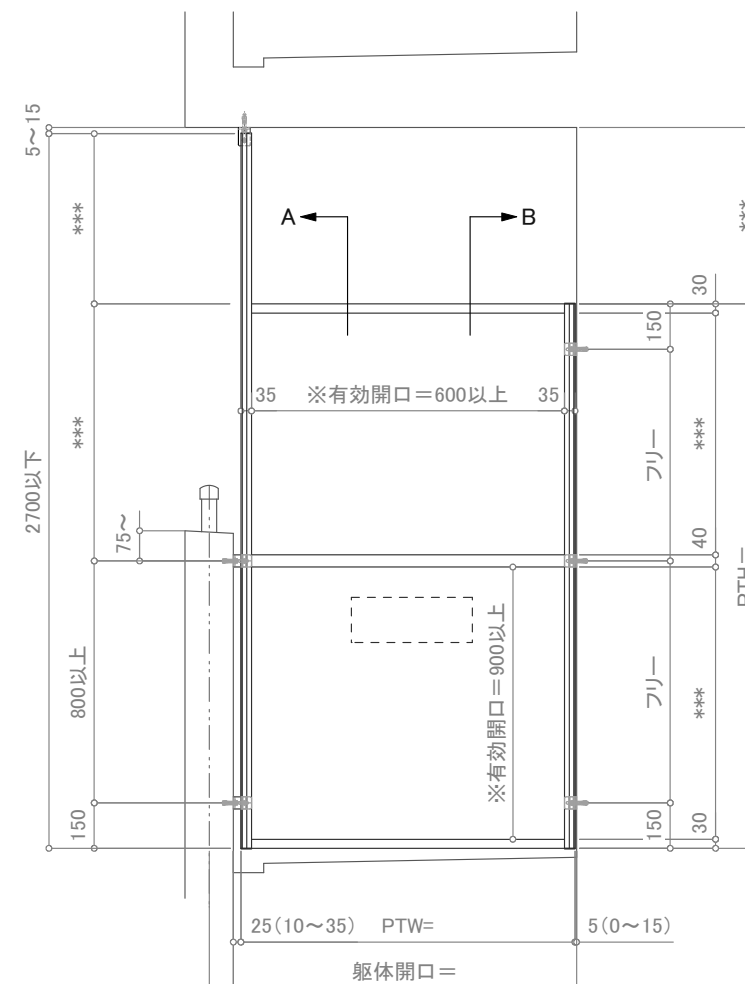

立面図

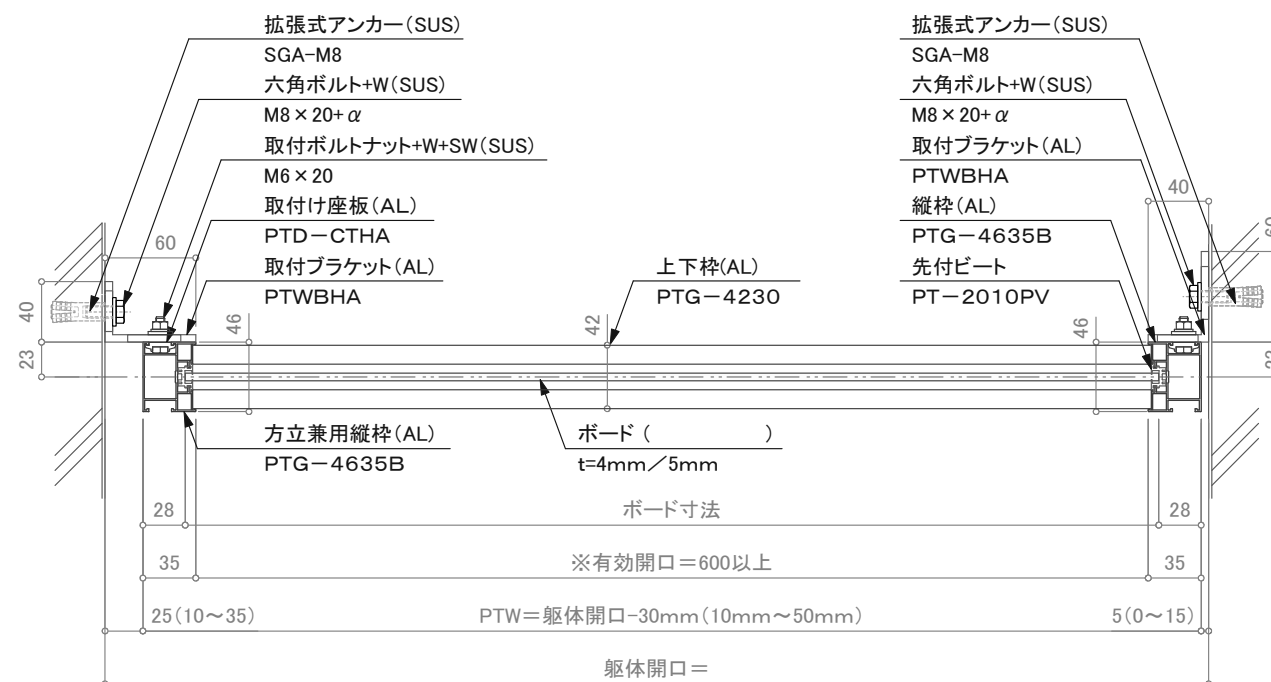

平面詳細図

訂正

▲	設計	受領欄	年月日	工事名	株式会社サンレール	営業 担当	設計 担当	作成日	図番
▲	施工	受領欄	年月日	名称 隔て板(PTG/縦棒方立タイプ)断面図 (腰壁)-(壁)					
▲								訂正日	
▲								縮尺 (A3)=1/5.1/25	