



手摺壁側(A視) 断面詳細図

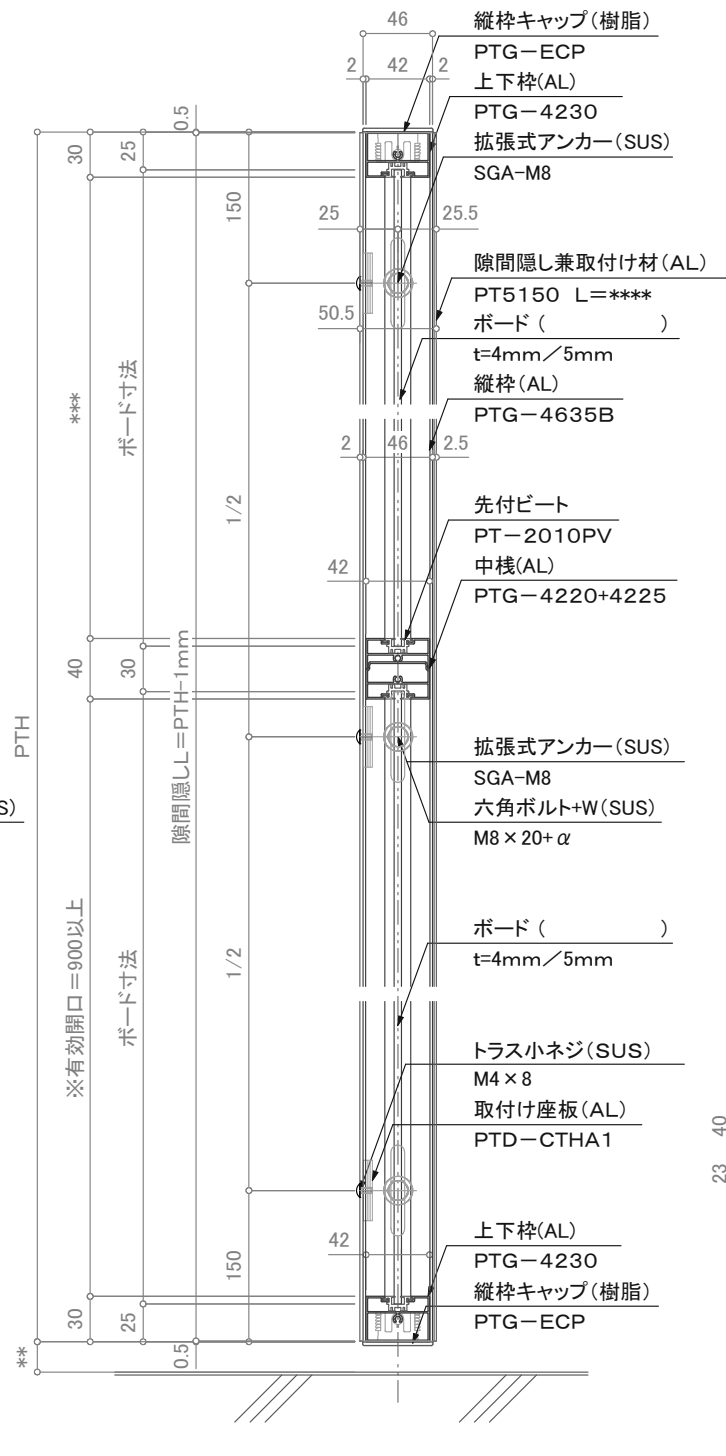


建物壁側(B視) 断面詳細図

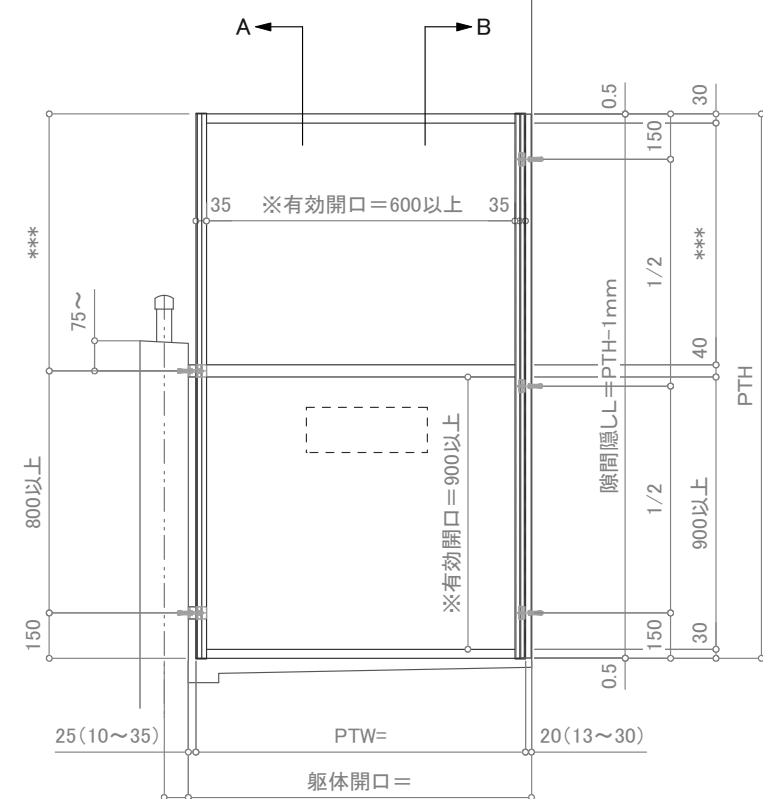

※有効開口は各自治体の仕様を優先する。

立面図

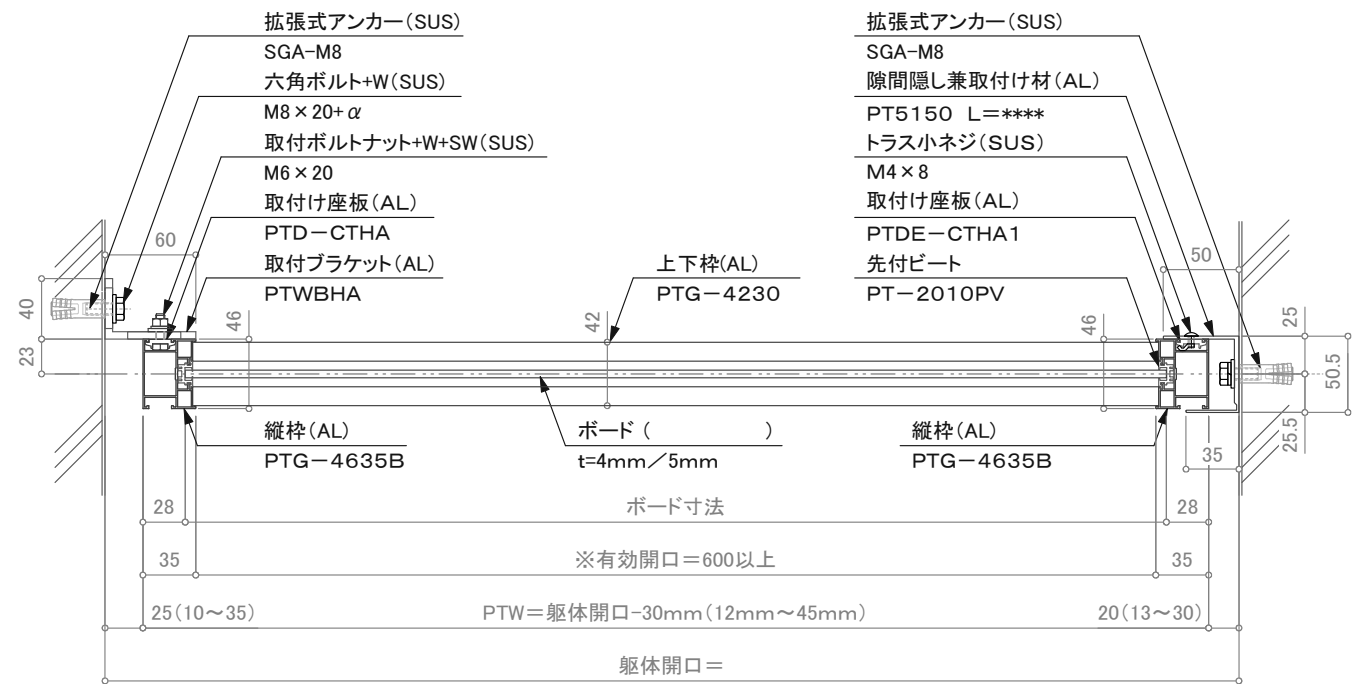

平面詳細図

訂正

▲	設計	受領欄	年月日	工事名	株式会社サンレール	営業	設計	作成日	図番
▲	施工	受領欄	年月日	名称		担当	担当	訂正日	
▲				名称				縮尺 (A3)=1/5,1/25	
▲				名称					