



手摺壁側(A視) 断面詳細図

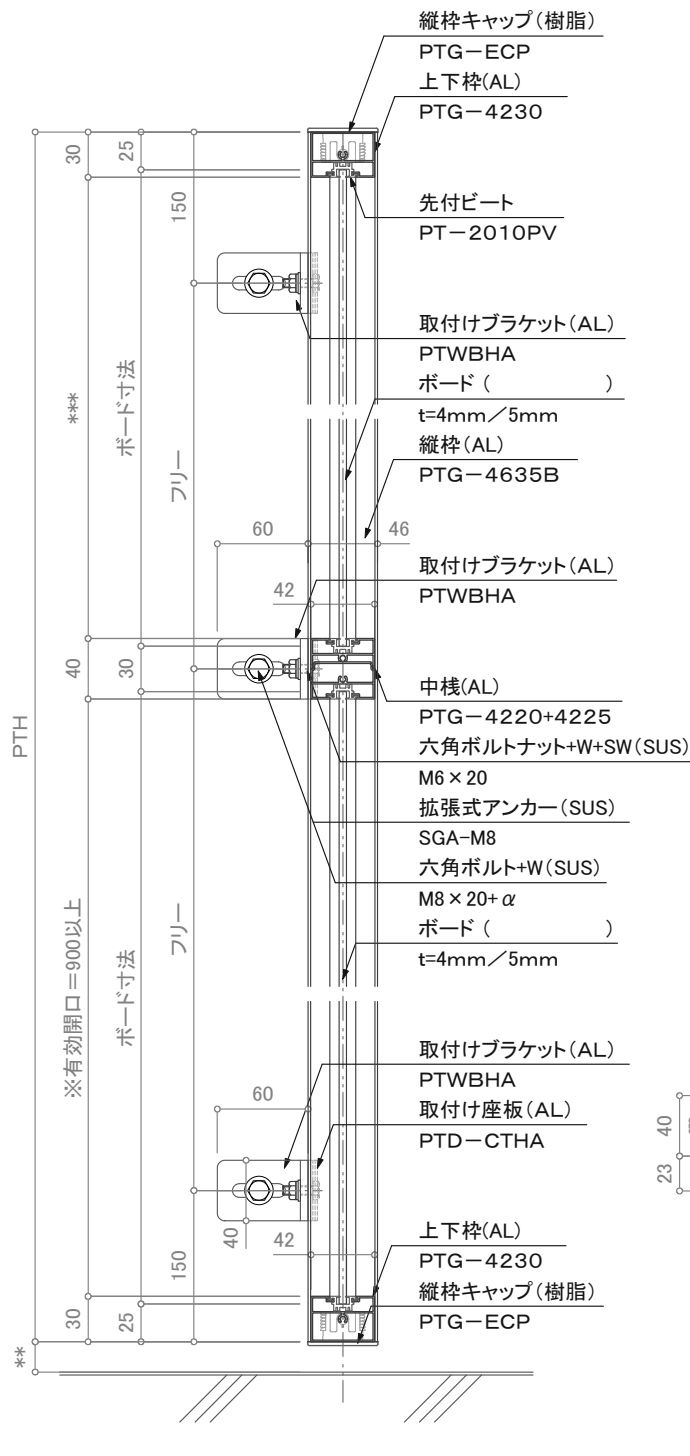


建物壁側(B視) 断面詳細図

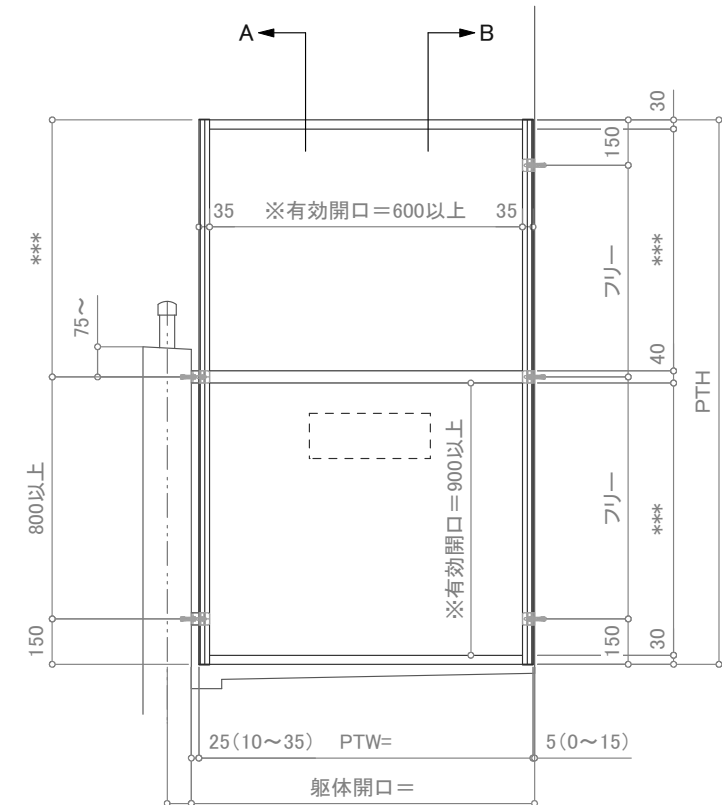

※有効開口は各自治体の仕様を優先する。

立面図

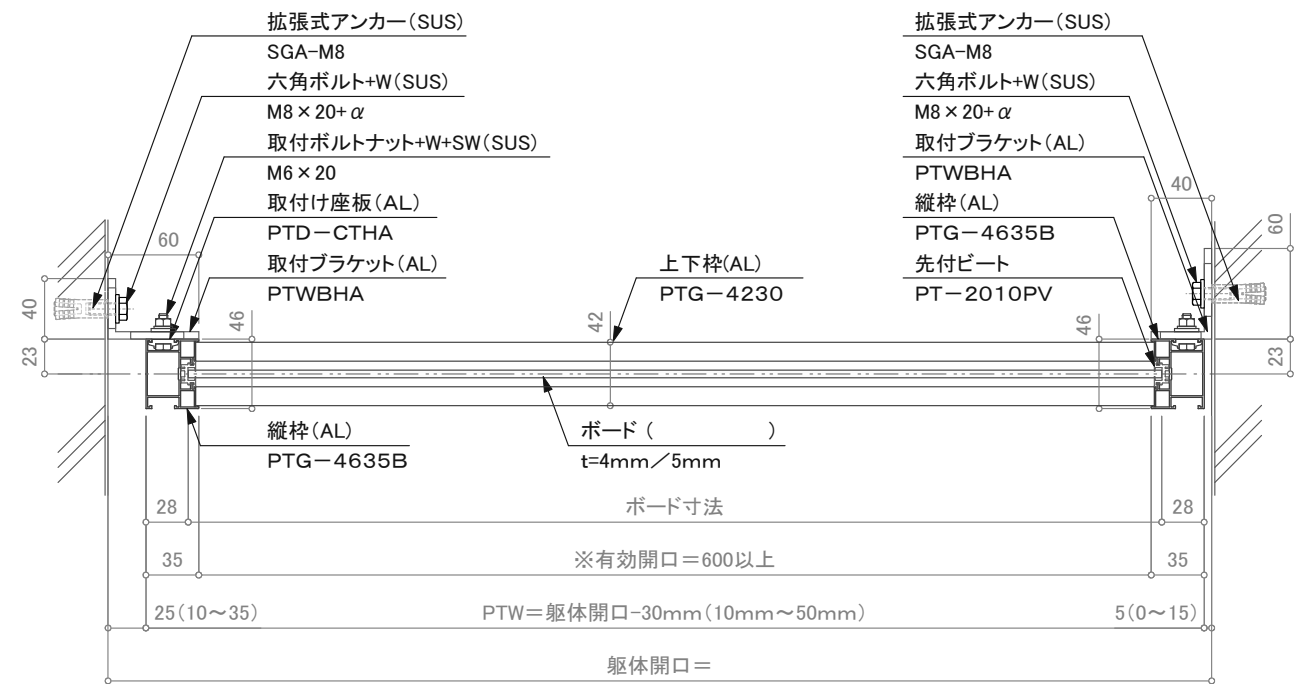

平面詳細図

訂正

▲	設計	受領欄	年月日	工事名	株式会社サンレール	営業担当	設計担当	作成日	図番
▲	施工	受領欄	年月日	名称 隔て板(PTG/標準タイプ)断面図 (腰壁)-(壁)					
▲								訂正日	
▲								縮尺 (A3)=1/5.1/25	