



手摺側(A視) 断面詳細図

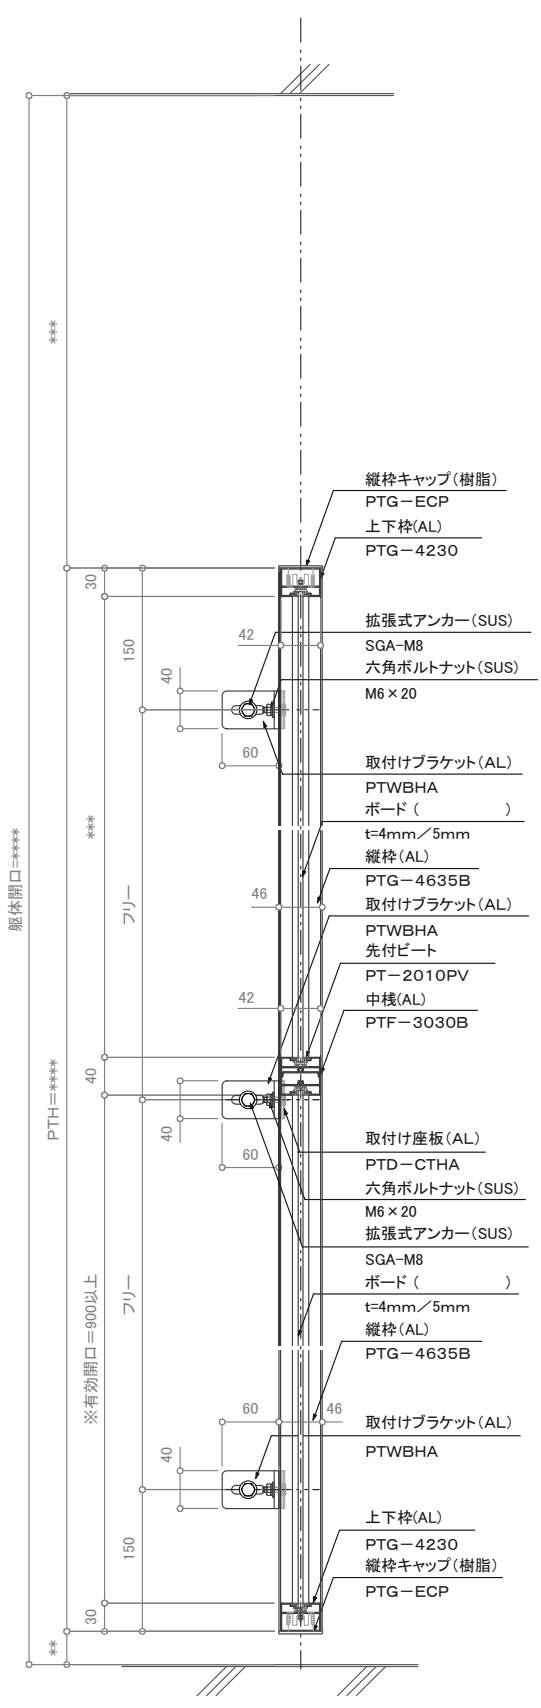


壁側(B視) 断面詳細図

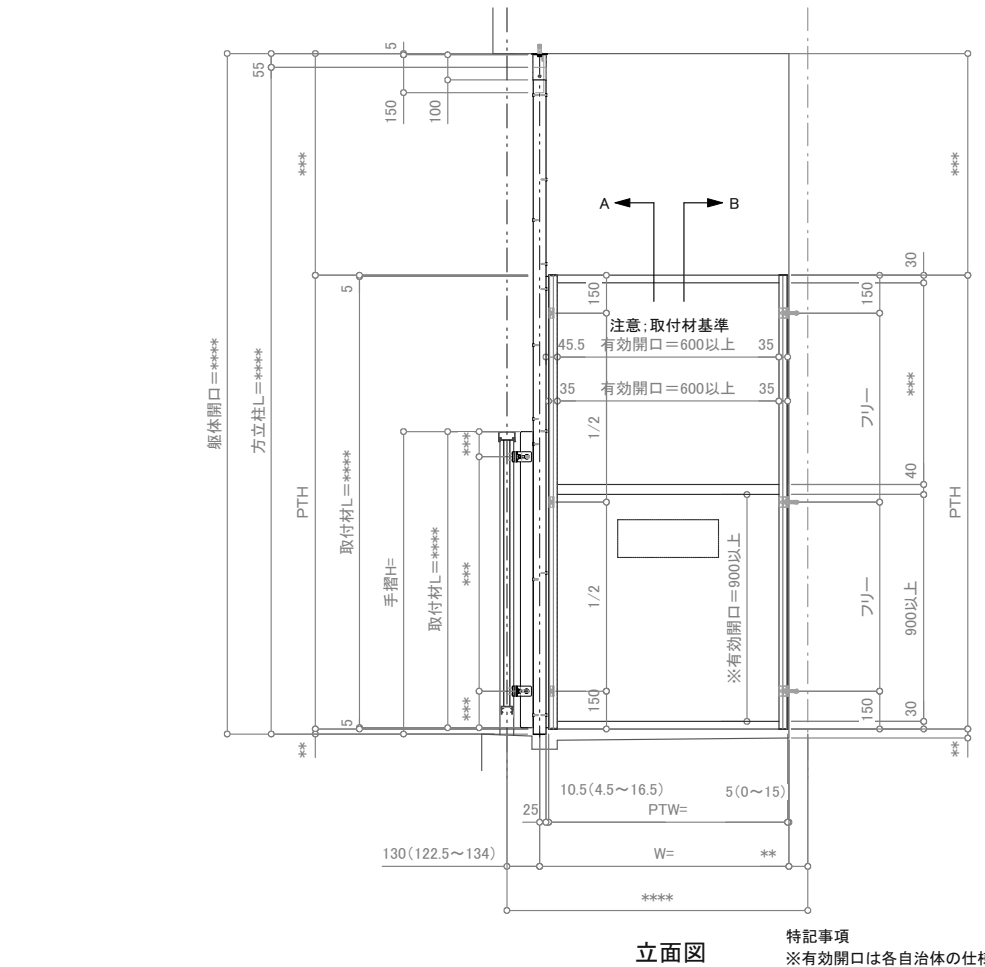

立面図

特記事項
※有効開口は各自自治体の仕様を優先する。

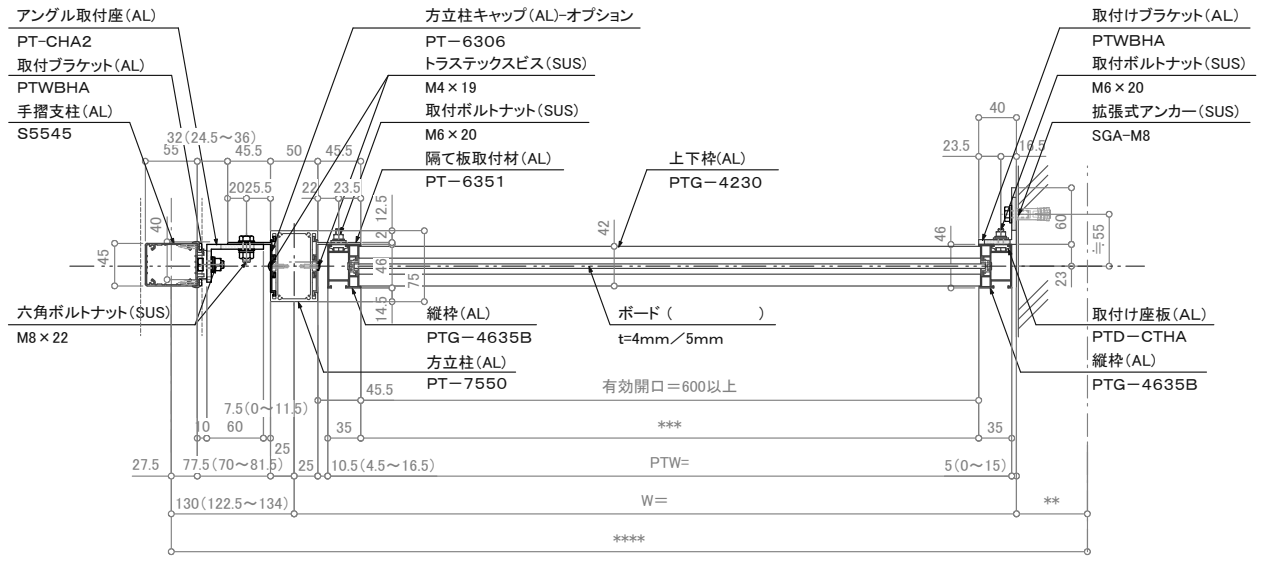

平面詳細図

訂正

△	設計	受領欄	年月日	工事名	株式会社サンレール	営業 担当	設計 担当	作成日 訂正日	図番
△	施工	受領欄	年月日	名称 隔て板 (PTG/標準タイプ) 断面図 (手摺+方立柱)-(壁)					
△								縮尺 (A3)=1/8,1/30	