




下柵DP4430P8の場合／潜り止めS4430二段タイプ 断面図

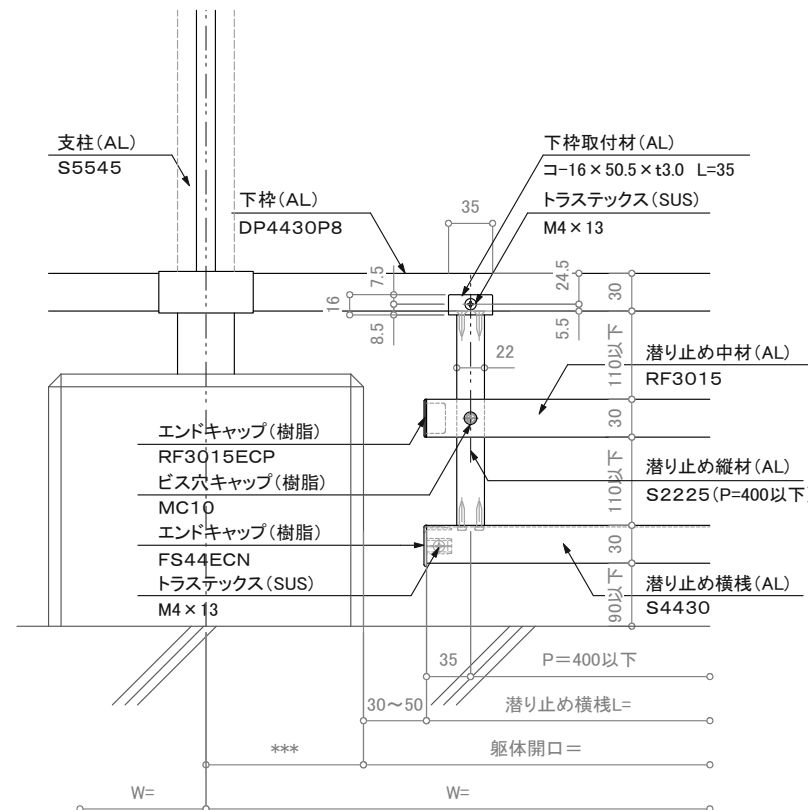


立面詳細図

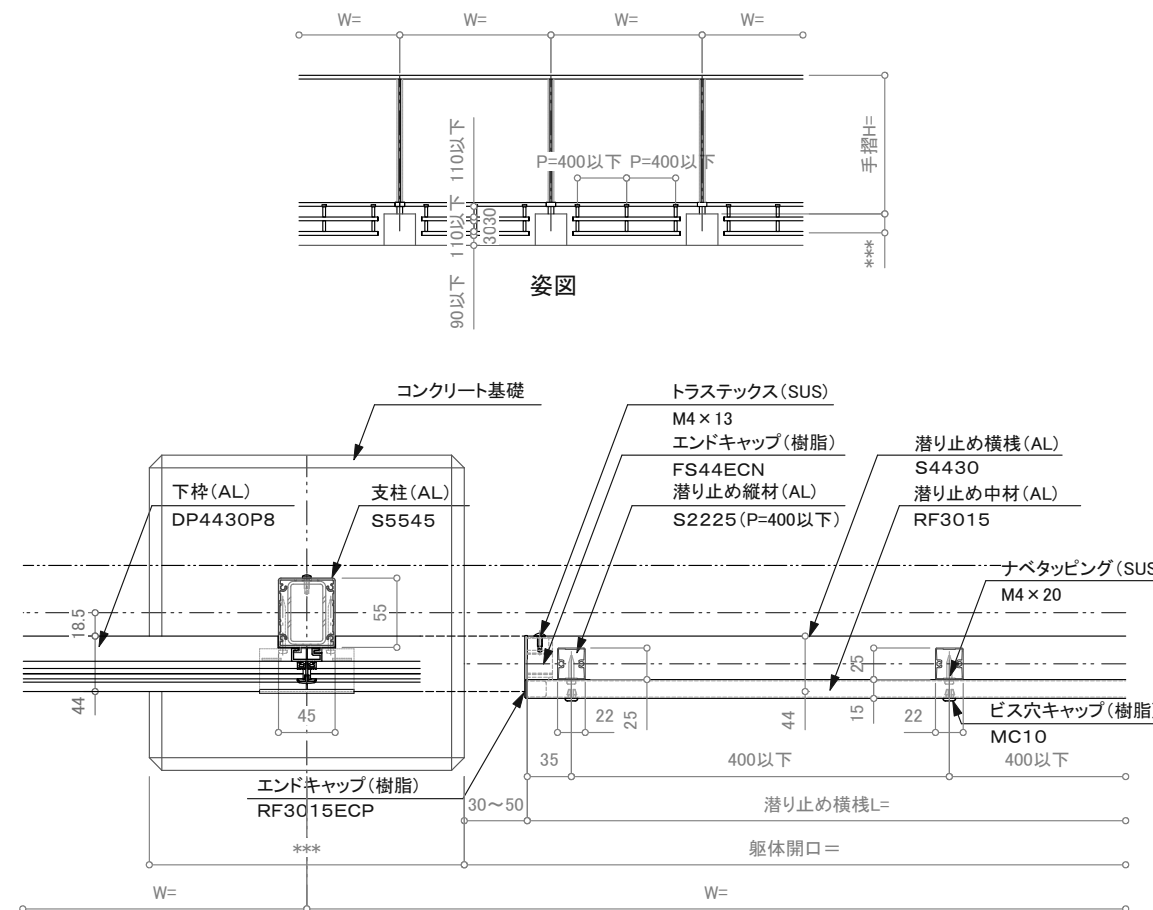


平面詳細図

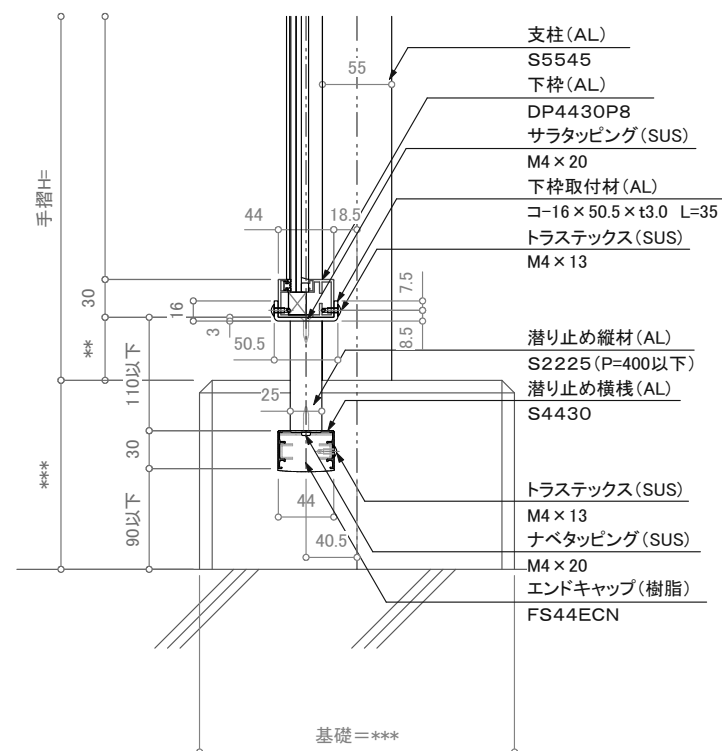

訂正 下柵DP4430P8の場合／潜り止めS4430一段タイプ 断面図

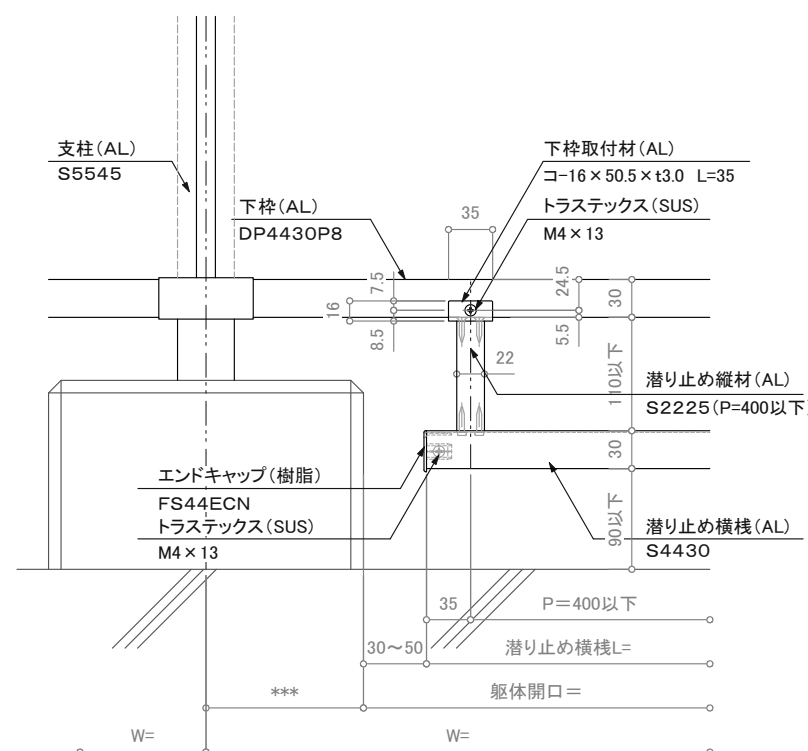

立面詳細図

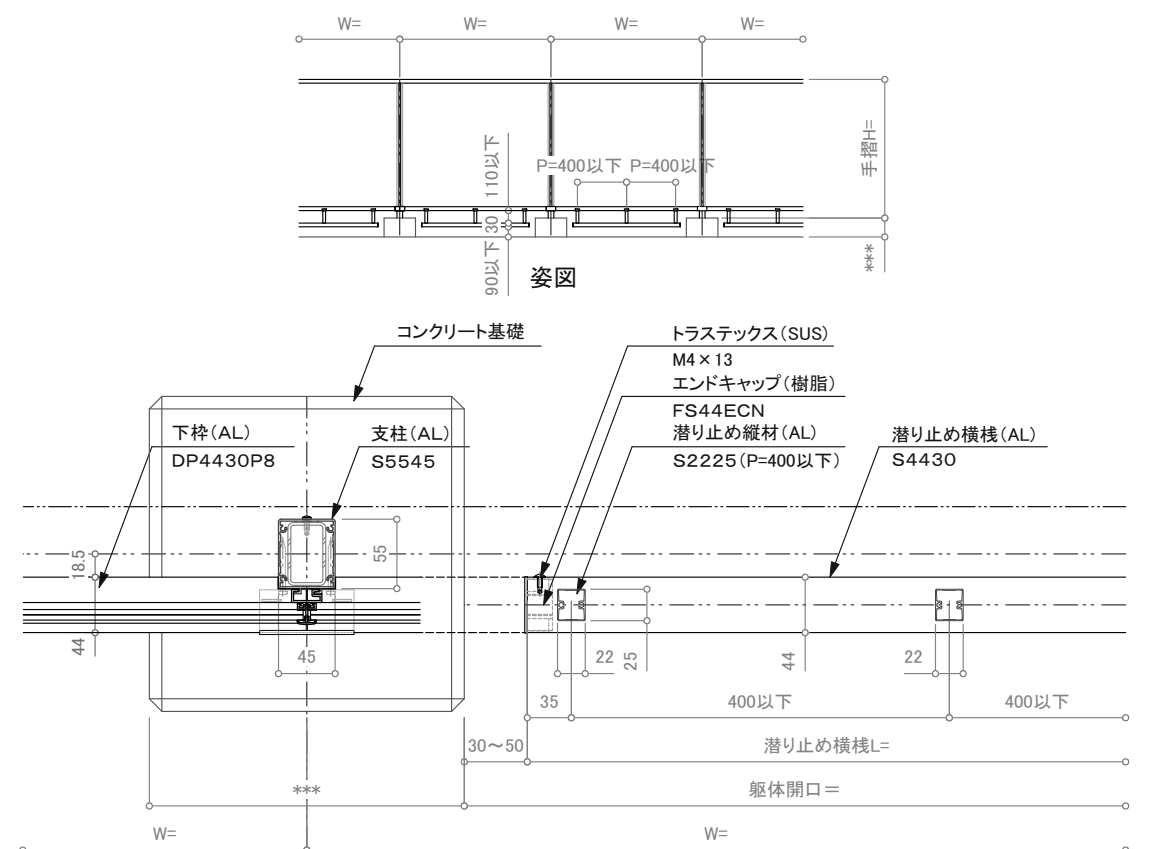

平面詳細図

	設計	受領欄 殿	年月日	工事名		営業 担当	設計 担当	作成日	図番
	施工		受領欄 殿					年月日	
					名称		縮尺		
					下柵=DP4430P8仕様 潜り止めS4430タイプ		用紙サイズ (A3)		