




下柵S4430の場合／潜り止めS4430二段タイプ 断面図

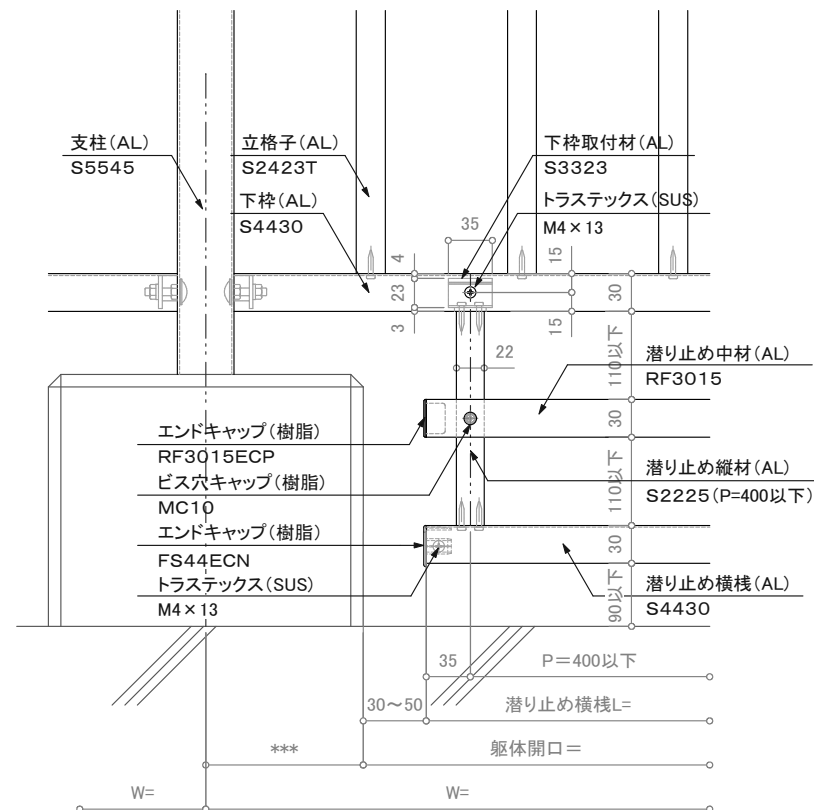


立面詳細図

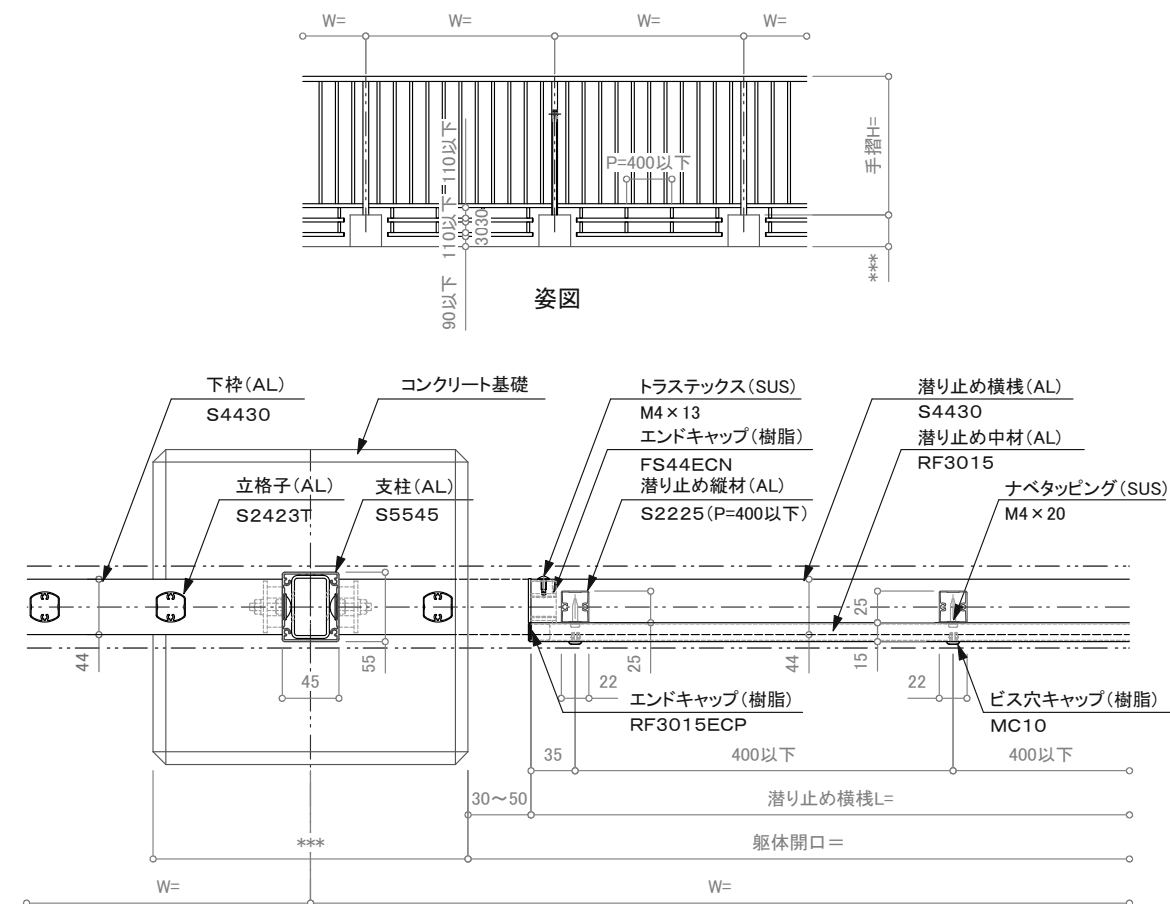


平面詳細図

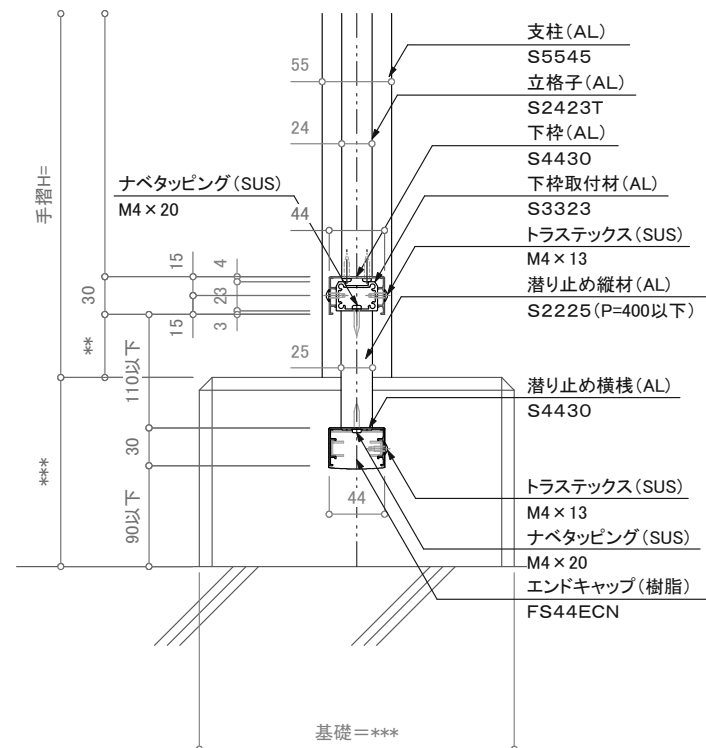

訂正 下柵S4430の場合／潜り止めS4430一段タイプ 断面図

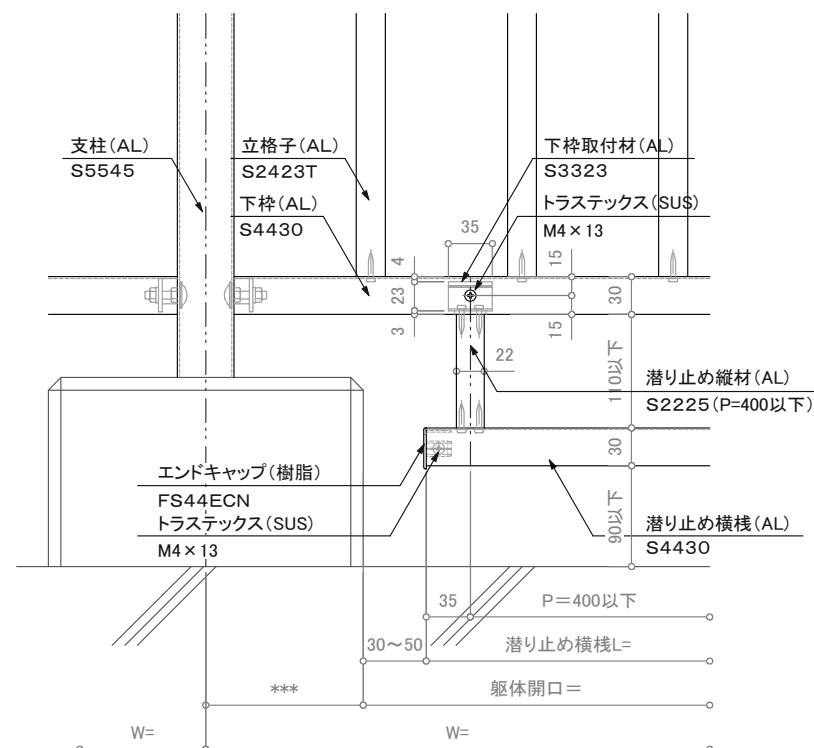

立面詳細図

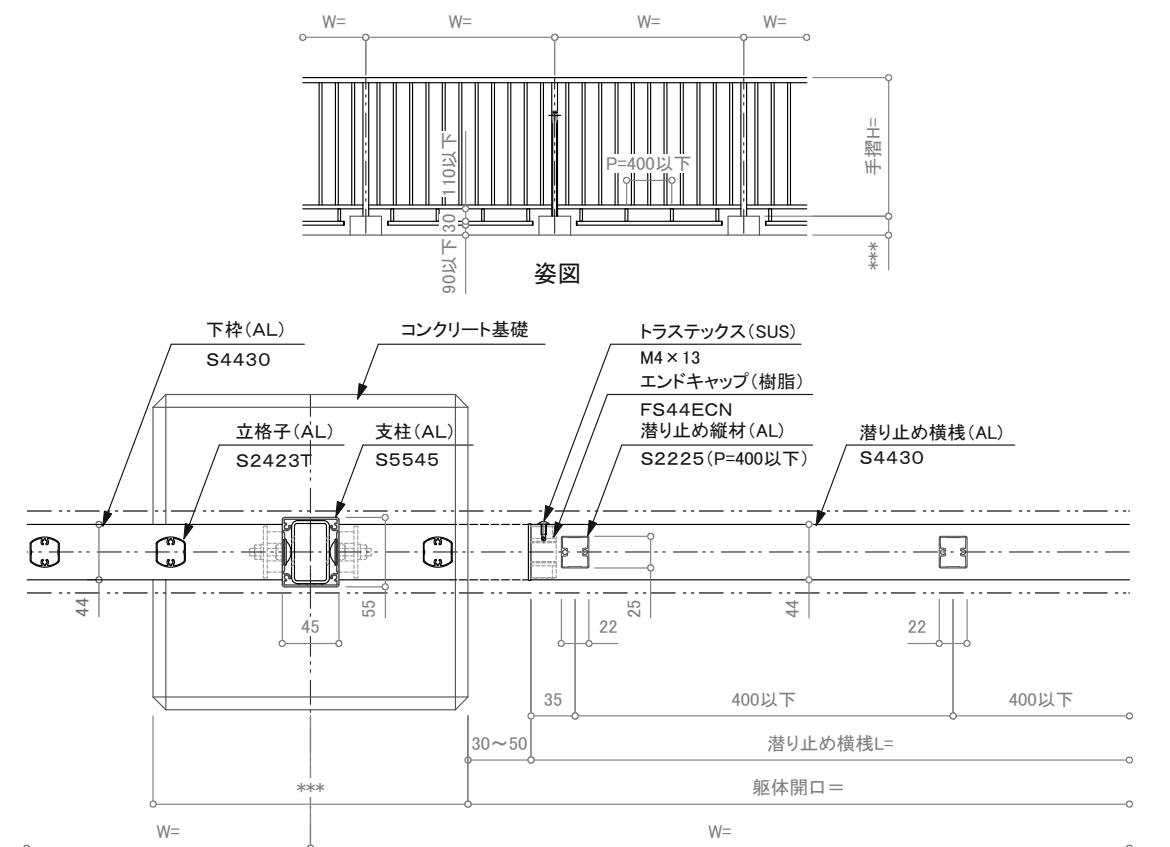

平面詳細図

△ △ △ △ △	設計	受領欄	年月日	工事名	株式会社サンレール	営業担当	設計担当	作成日	図番
	施工	受領欄	年月日	名称					
				下柵=S4430仕様 潜り止めS4430タイプ			縮尺		
							用紙サイズ(A3)		