
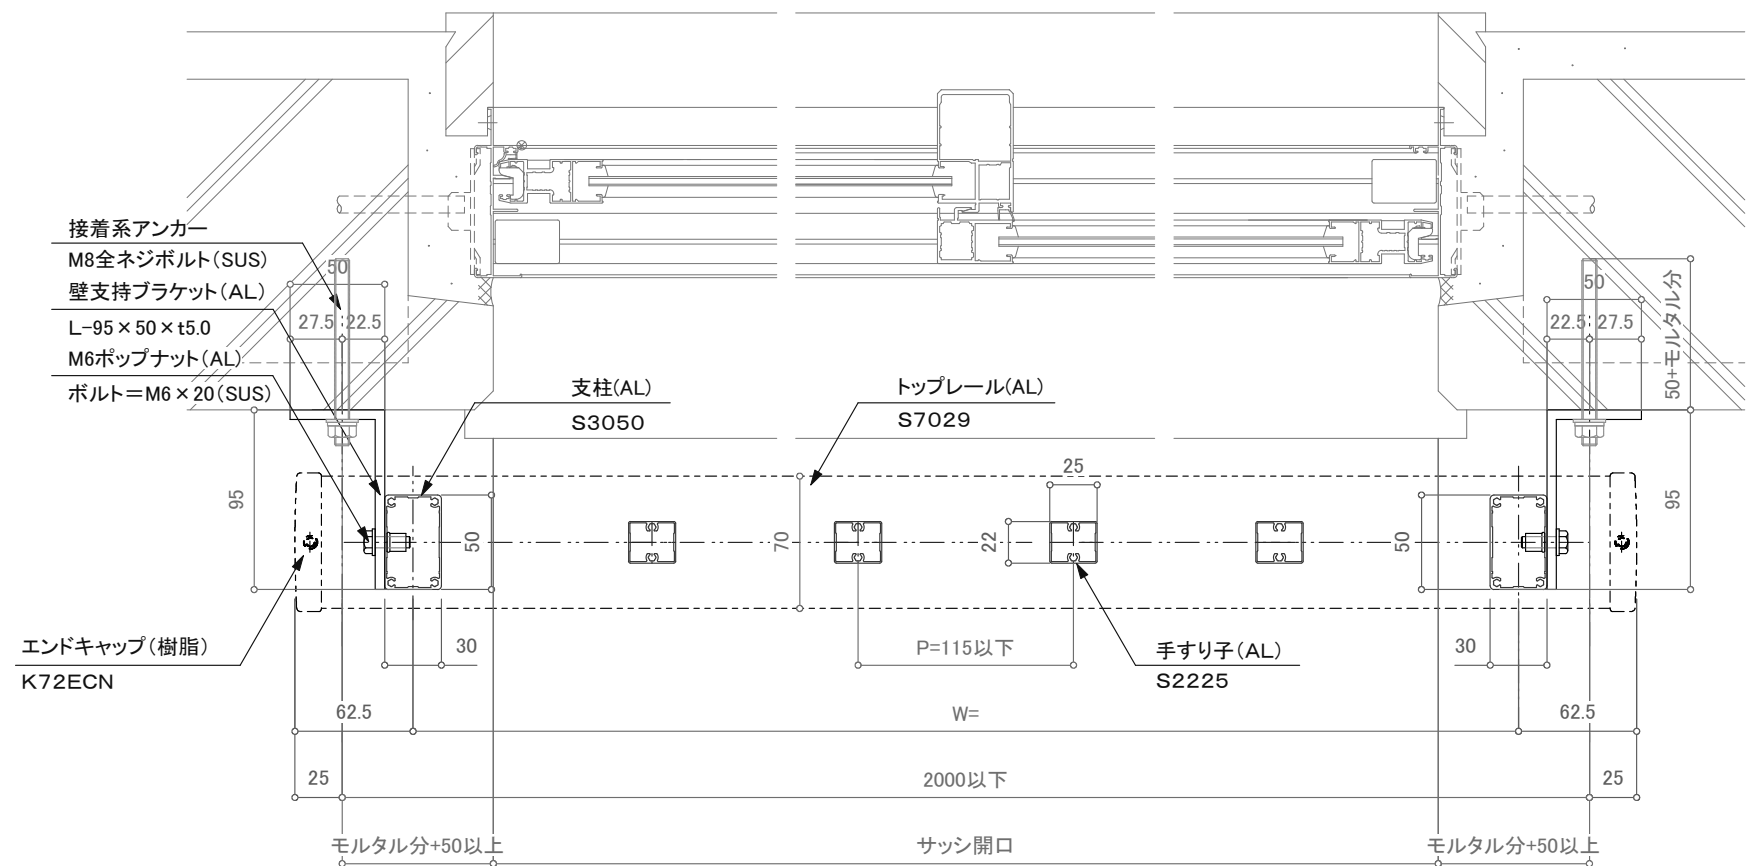
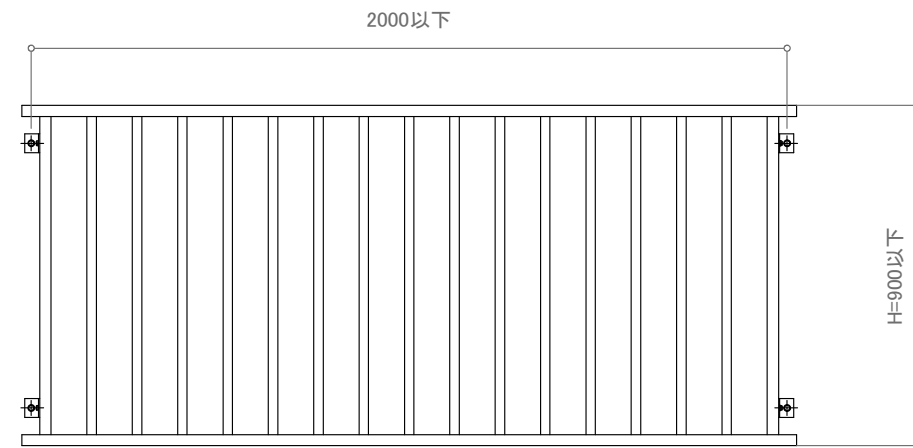


改修BL窓手すり/RBW-1S

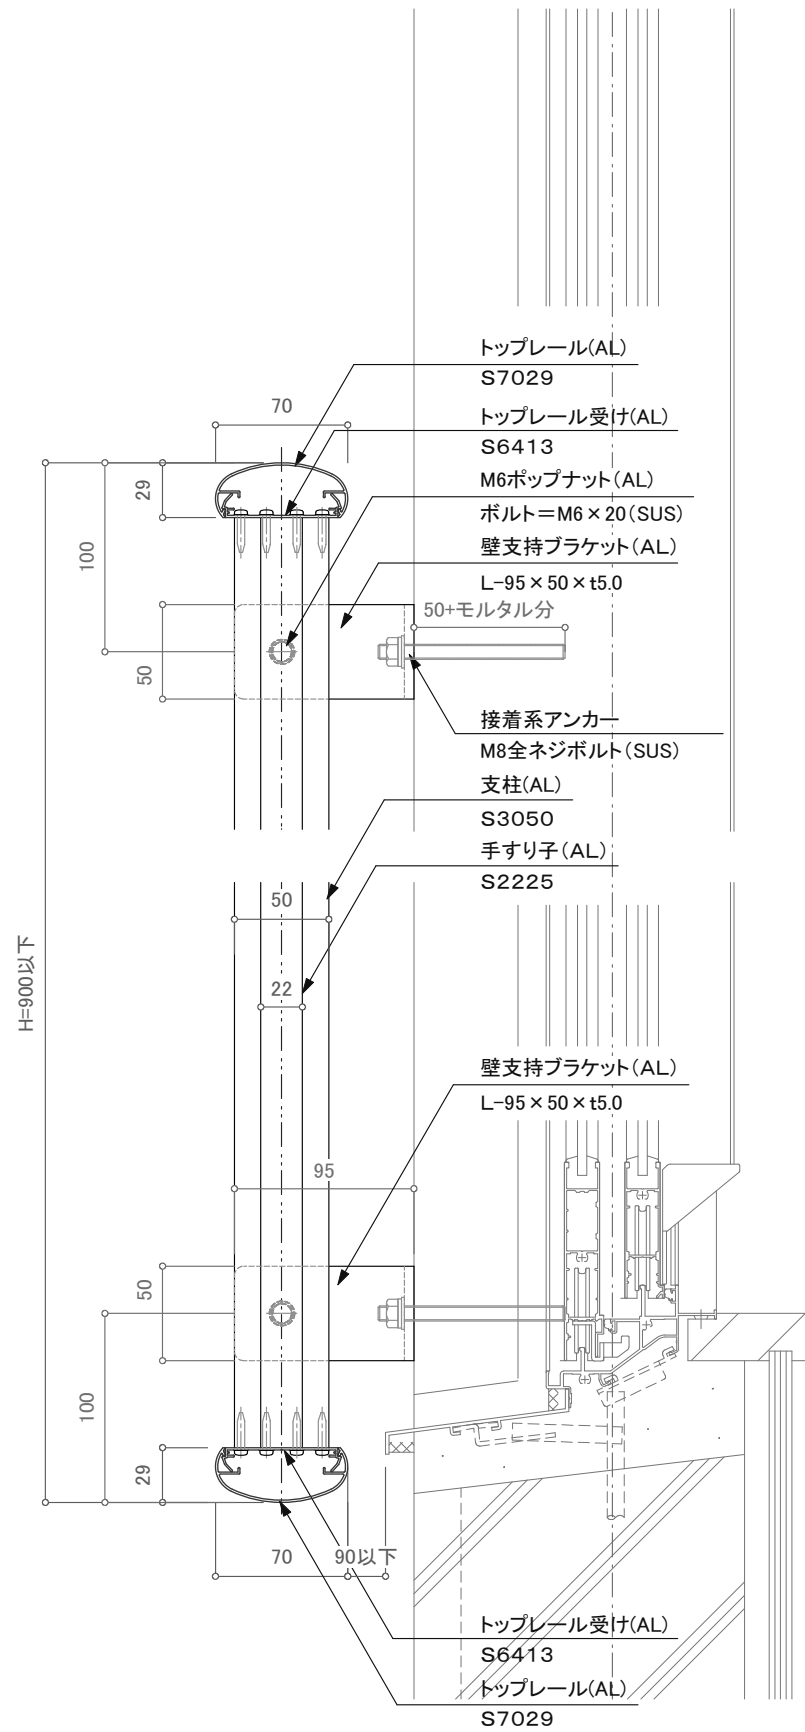

訂正

△ △ △ △ △	設計	受領欄	年月日	工事名	株式会社サンレール	営業	設計	作成日	図番
	施工	受領欄	年月日	名称		担当	担当	作図	
					改修BL窓手すり/RBW-1S				縮尺