

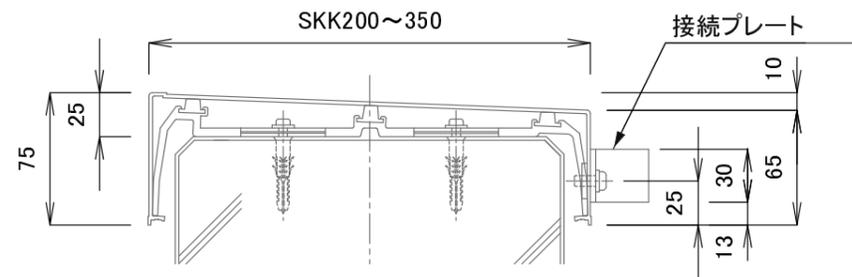
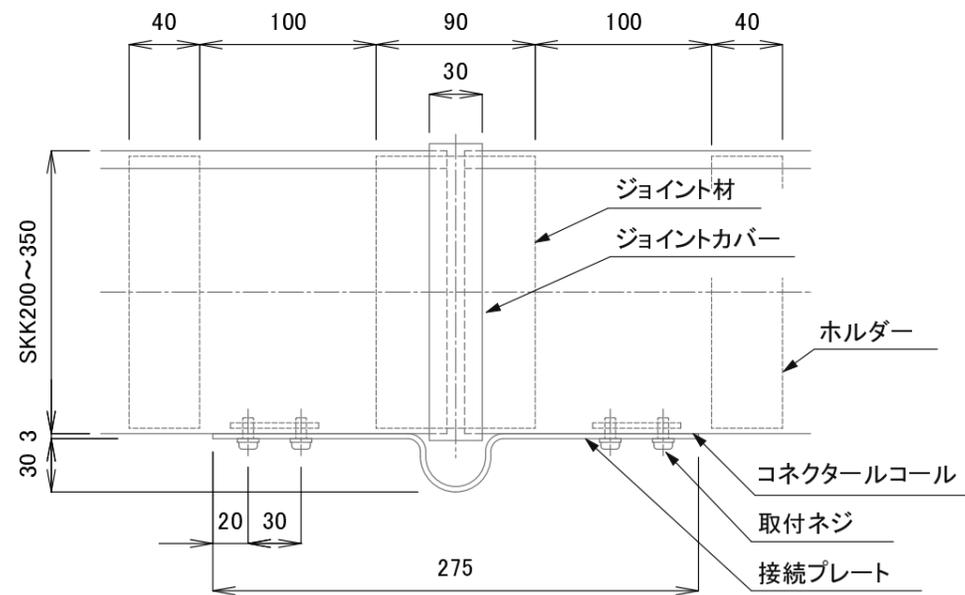


凍上導体システム笠木 接続プレート納まり

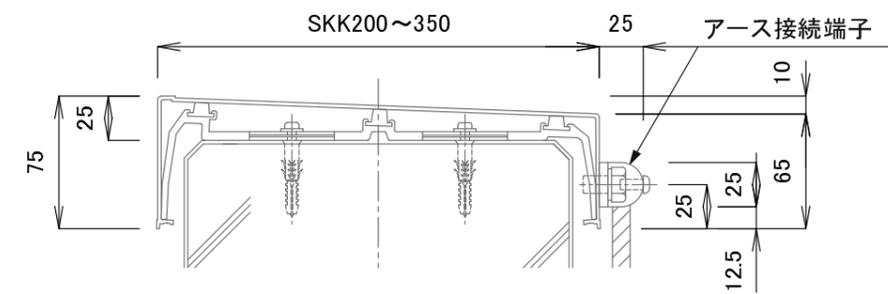

凍上導体システム笠木 アース接続端子納まり

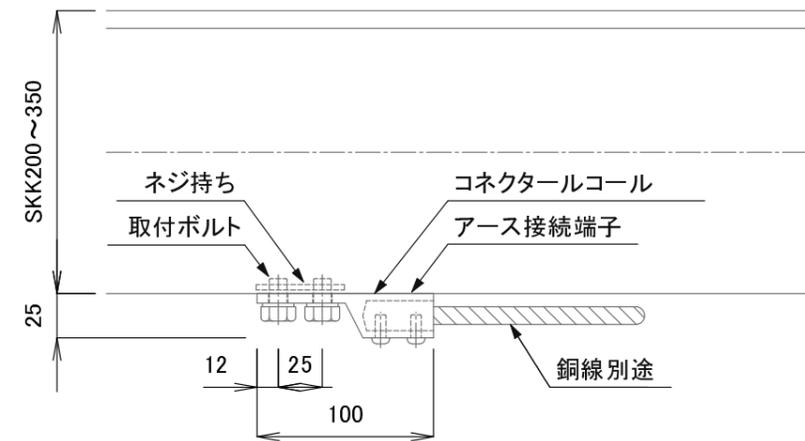

訂正

△																				
△																				
△																				
△																				
△																				
△																				
	設計		受領欄	年月日	工事名	株式会社サンレール			営業	設計	作成日		図番							
	施工		受領欄	年月日	名称	棟上導体システム(笠木用)			担当	担当	作図	訂正日								
											縮尺									