



断面図

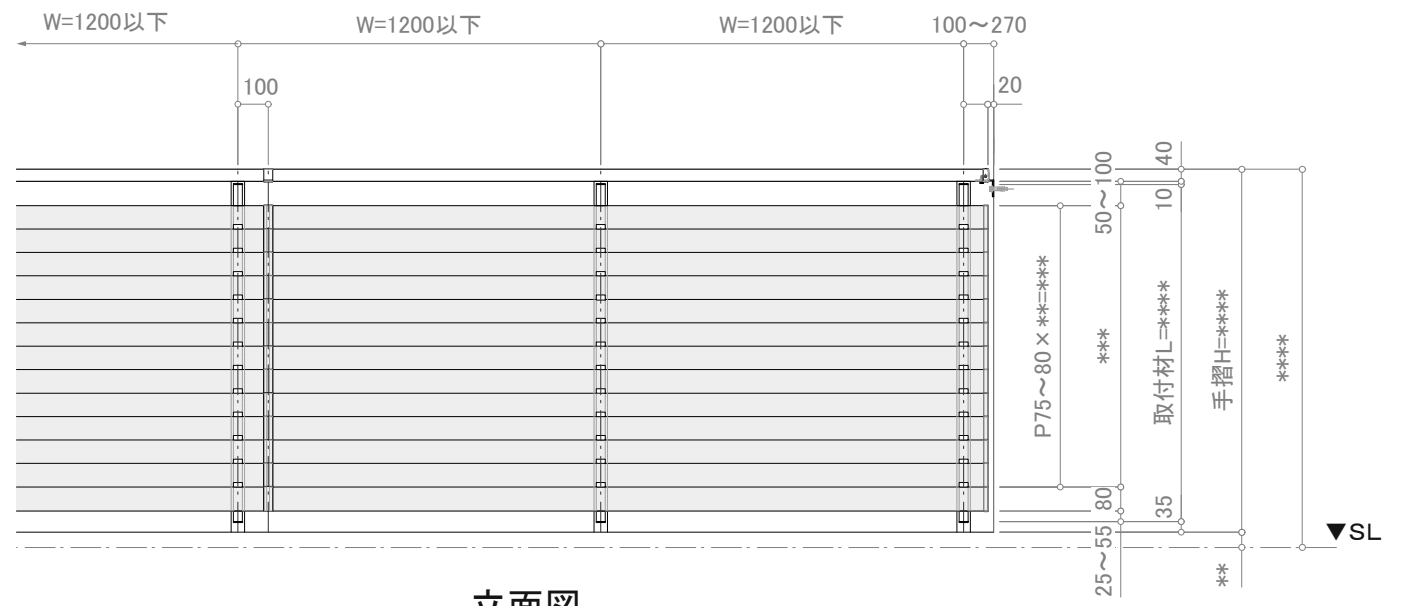

立面図

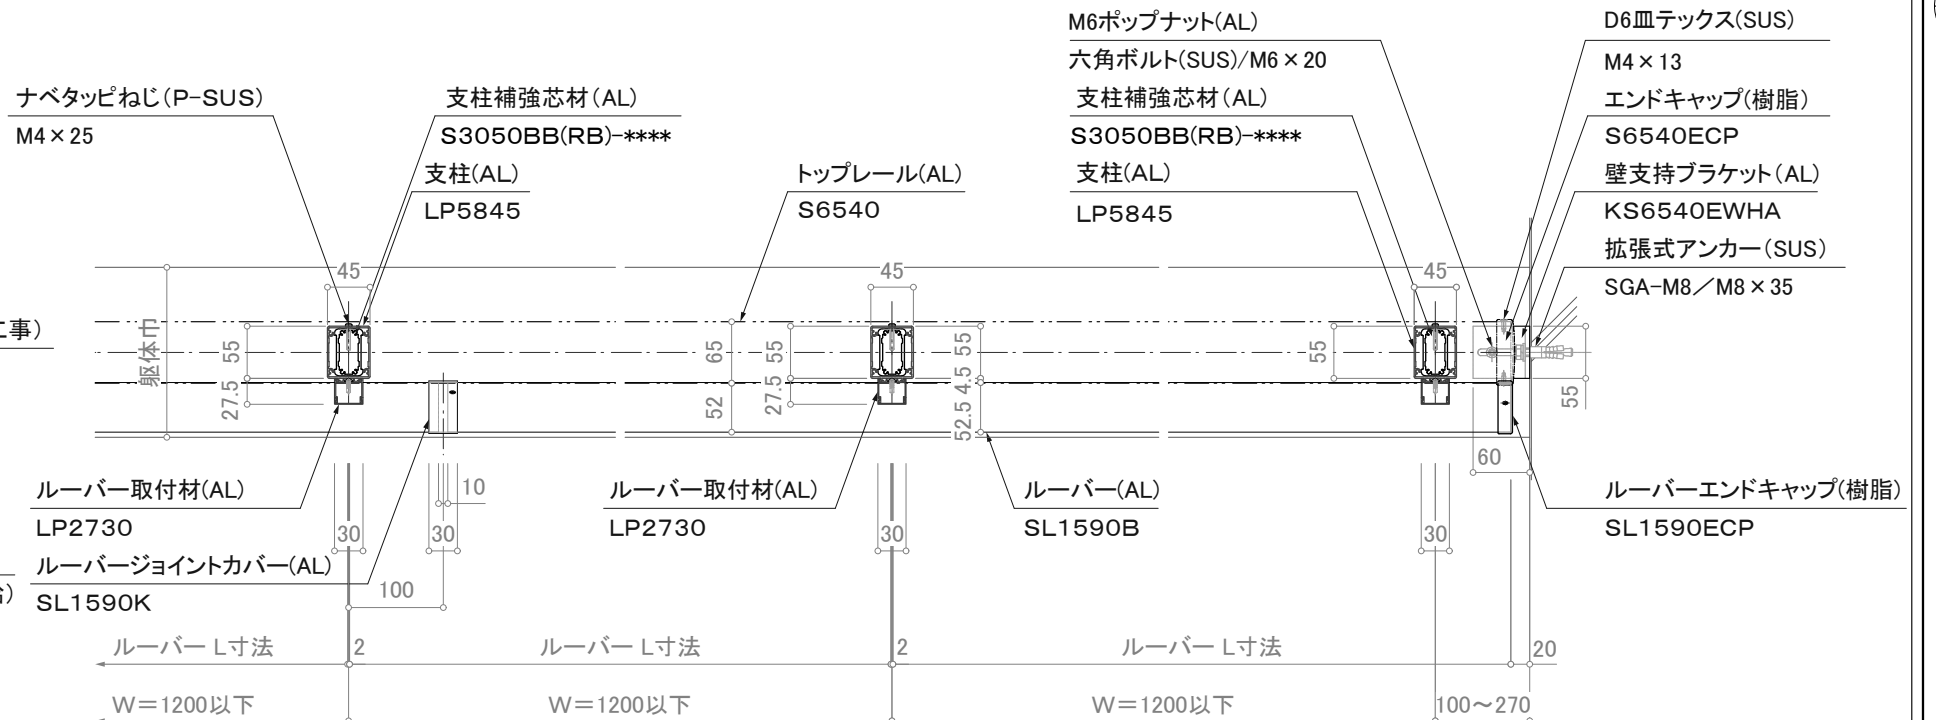

※注意：支柱ピッチは水平荷重強度により異なります。

※壁支持ブラケットはオプションです。

訂正

△	設計	
△	設計	
△	設計	
△	設計	
△	施工	

受領欄	年月日	工事名
殿		
受領欄	年月日	名称
殿		アルミ手摺 断面詳細図 カプセルブラインド/SL-CB-S6540-B



営業	設計	作成日	図番
担当	担当	訂正日	
	作図	縮尺	(A3)=1/8、1/25