


訂正 断面図

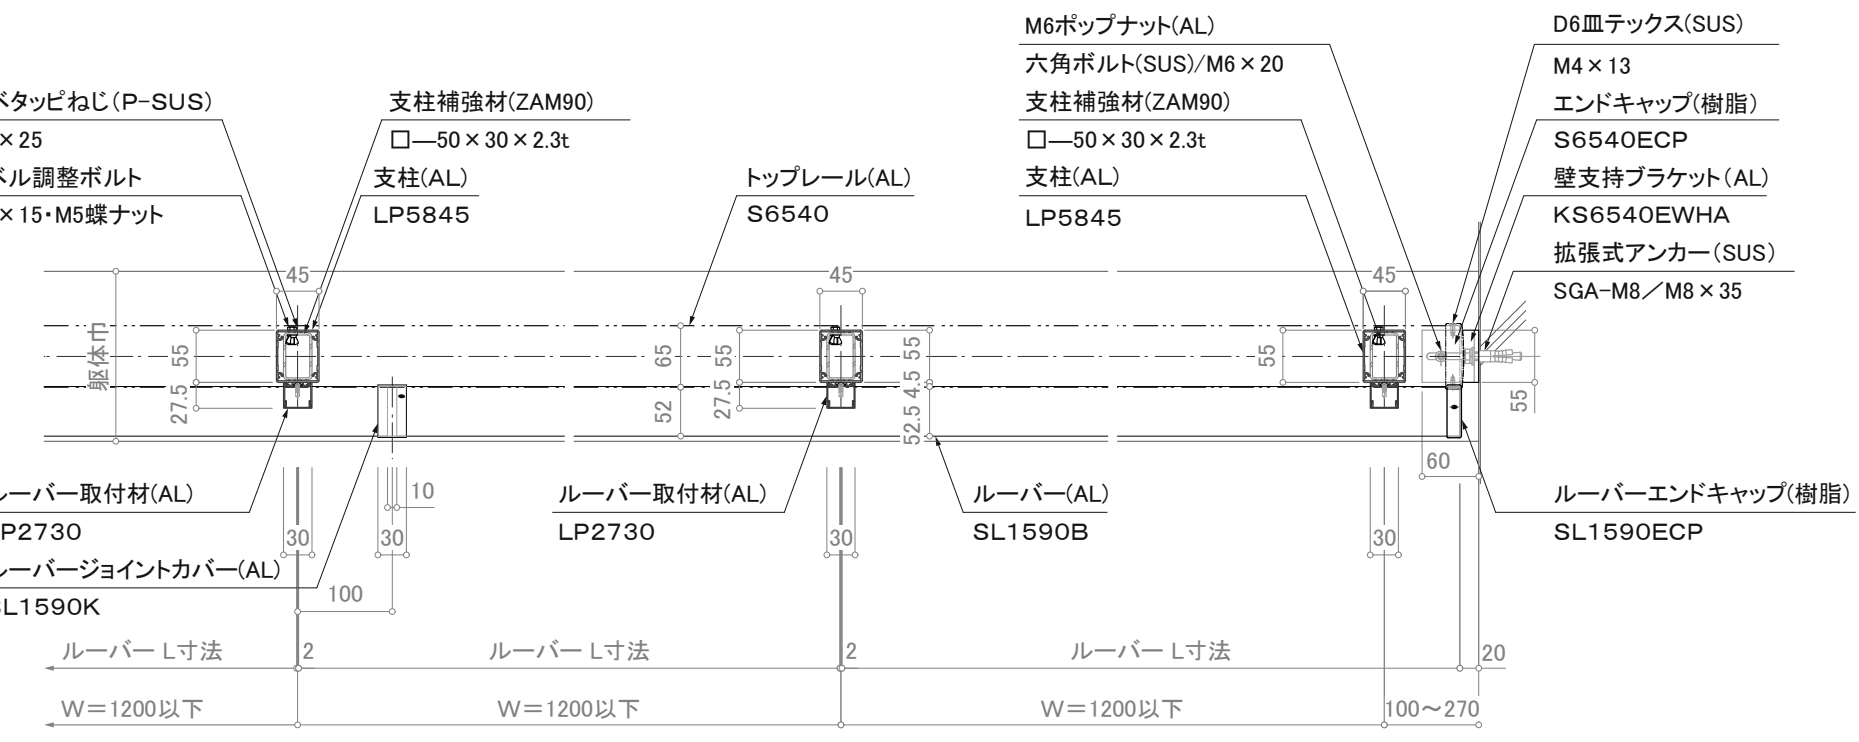

※注意：支柱ピッチは水平荷重強度により異なります。 ※壁支持ブラケットはオプションです。

△	設計	受領欄	年月日	工事名	株式会社サンレール	営業	設計	作成日	図番
△									
△	施工	受領欄	年月日	名称	アルミ手摺 断面詳細図	担当	作図	訂正日	
△									