



断面図

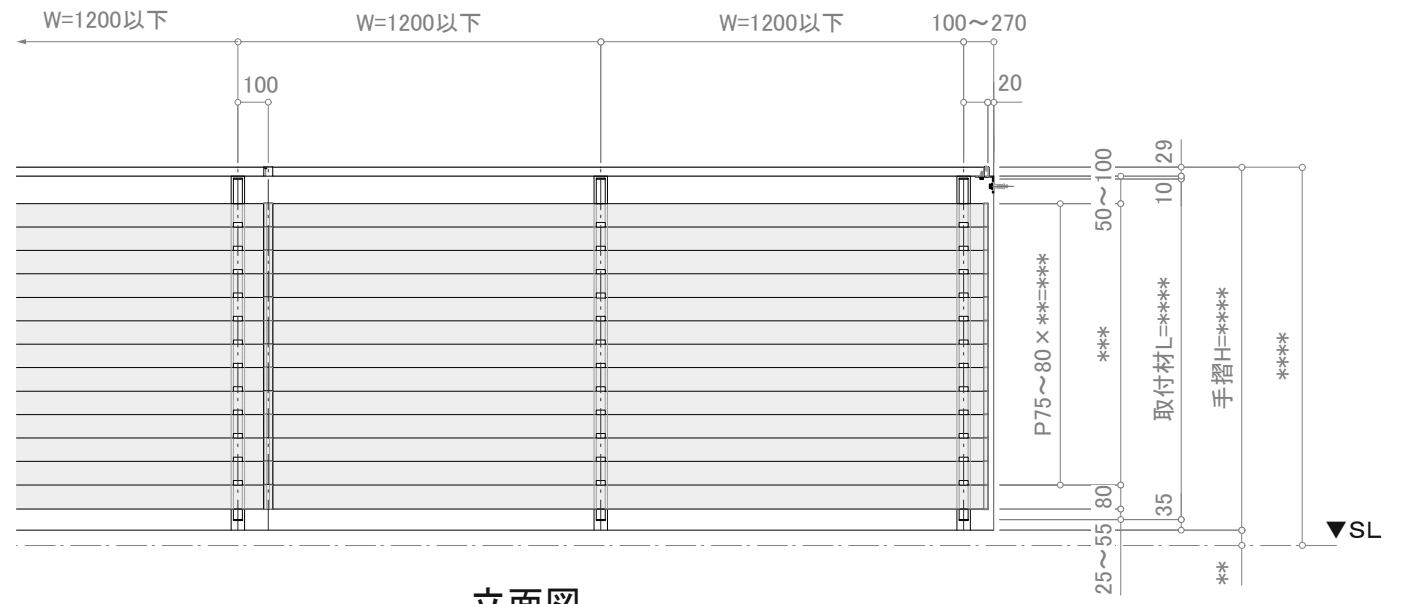

立面図

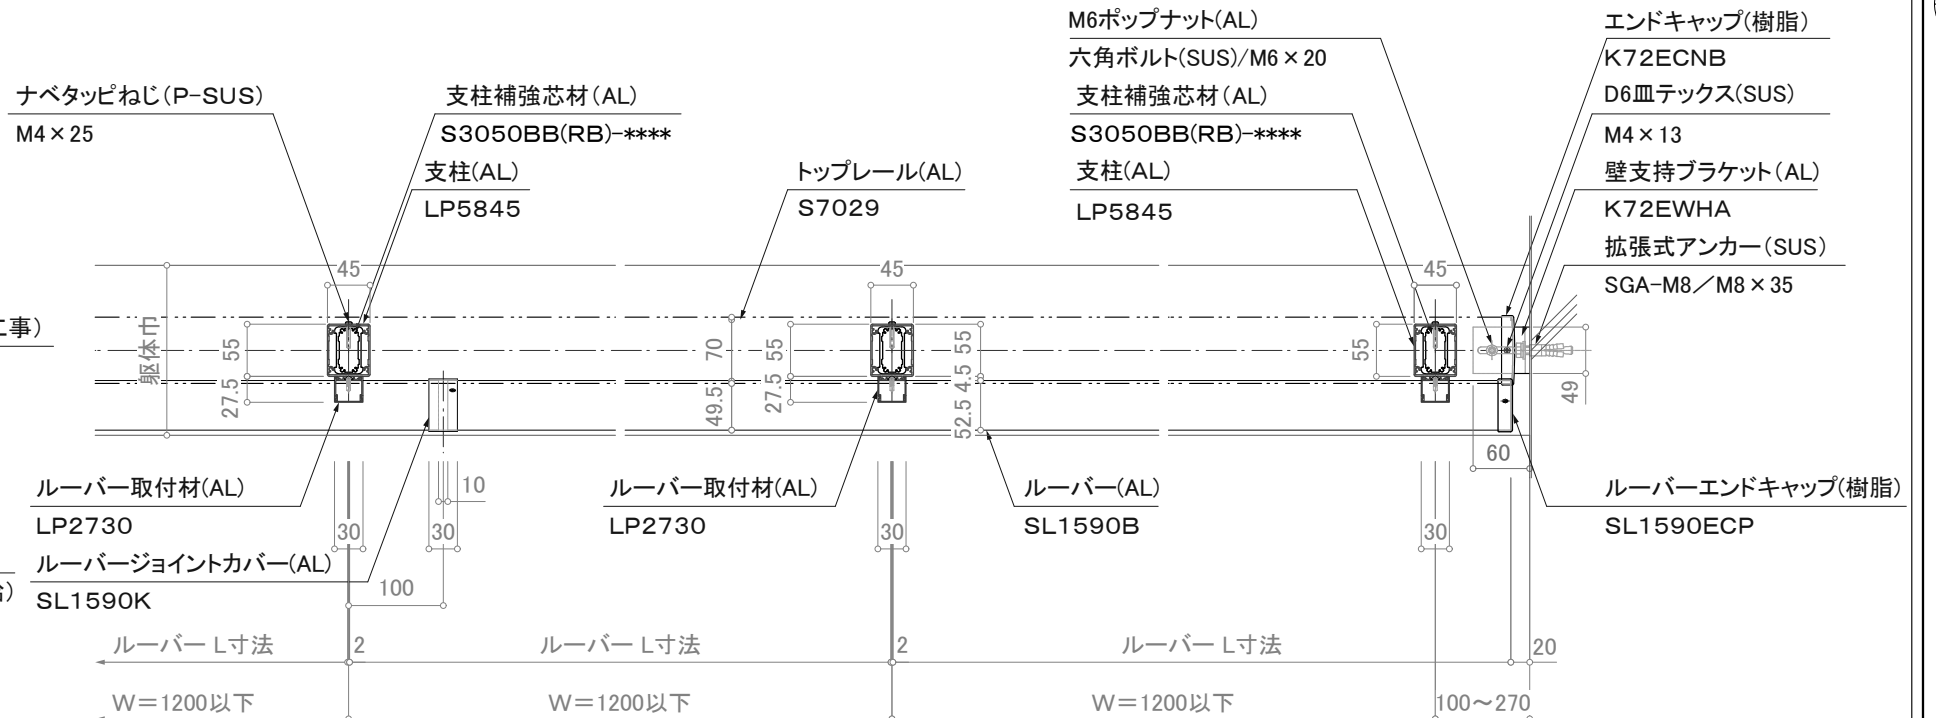

※注意: 支柱ピッチは水平荷重強度により異なります。

※壁支持ブラケットはオプションです。

訂正

| | | | | |
|---|----|-----|-----|-------------------------|
| △ | 設計 | 受領欄 | 年月日 | 工事名 |
| △ | 設計 | 受領欄 | 年月日 | 名称 |
| △ | 施工 | 受領欄 | 年月日 | アルミ手摺 断面詳細図 |
| △ | 施工 | 受領欄 | 年月日 | カプセルブラインド/SL-CB-S7029-B |



| | | | |
|----|----|-----|---------------|
| 営業 | 設計 | 作成日 | 図番 |
| 担当 | 担当 | 訂正日 | |
| | 作図 | 縮尺 | (A3)=1/8、1/25 |