






ストローク300の場合の参考立面図(-300)

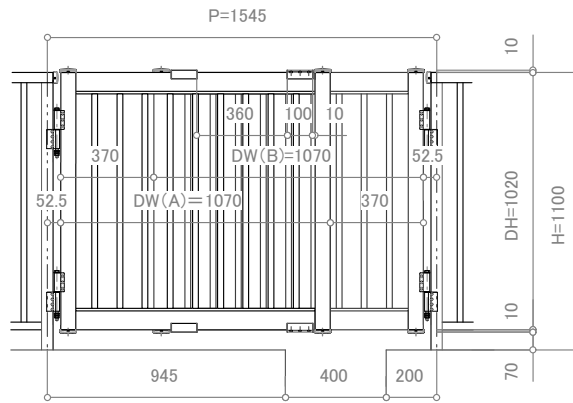

ストローク300の場合の参考立面図(±0)

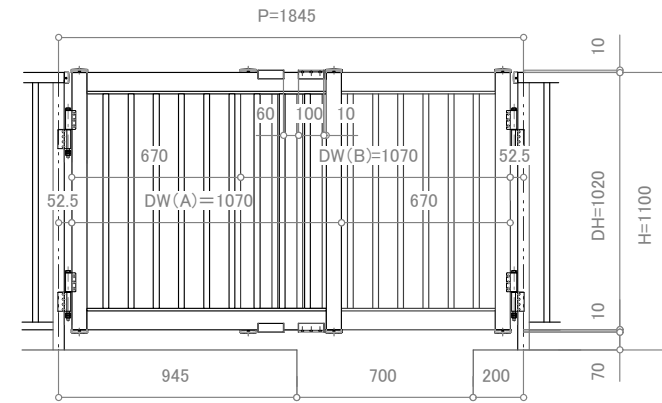

ストローク300の場合の参考立面図(+300)

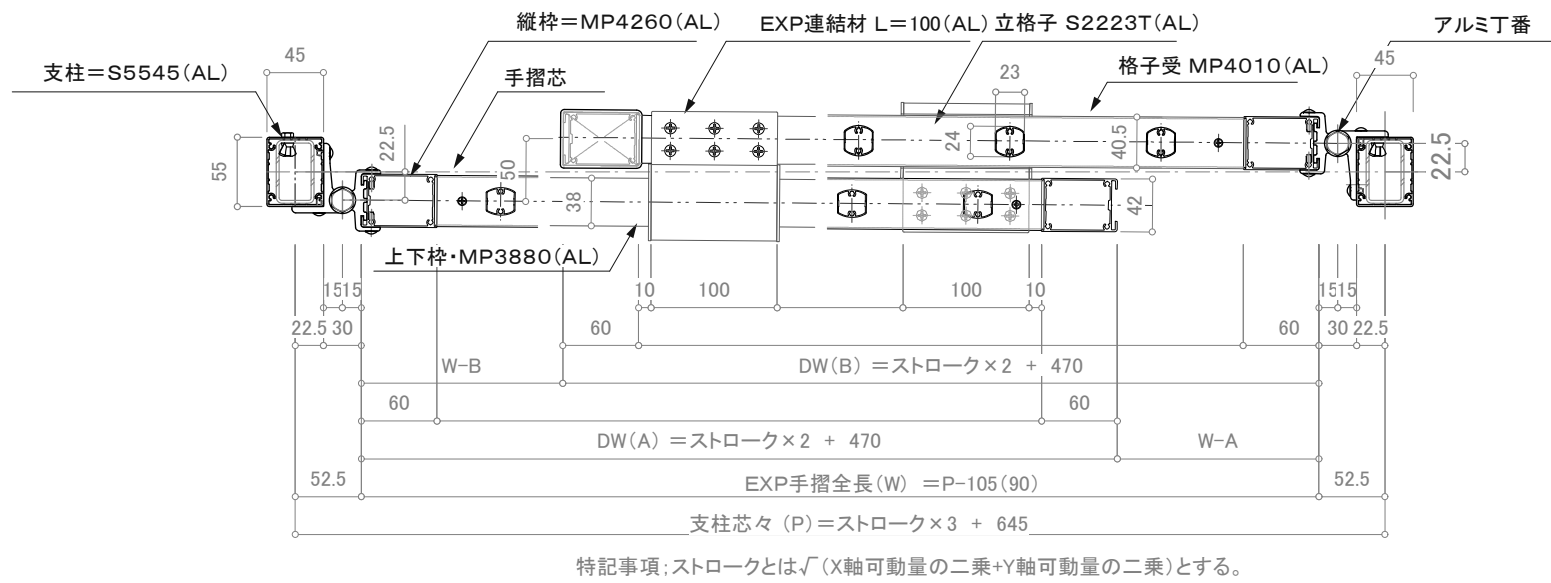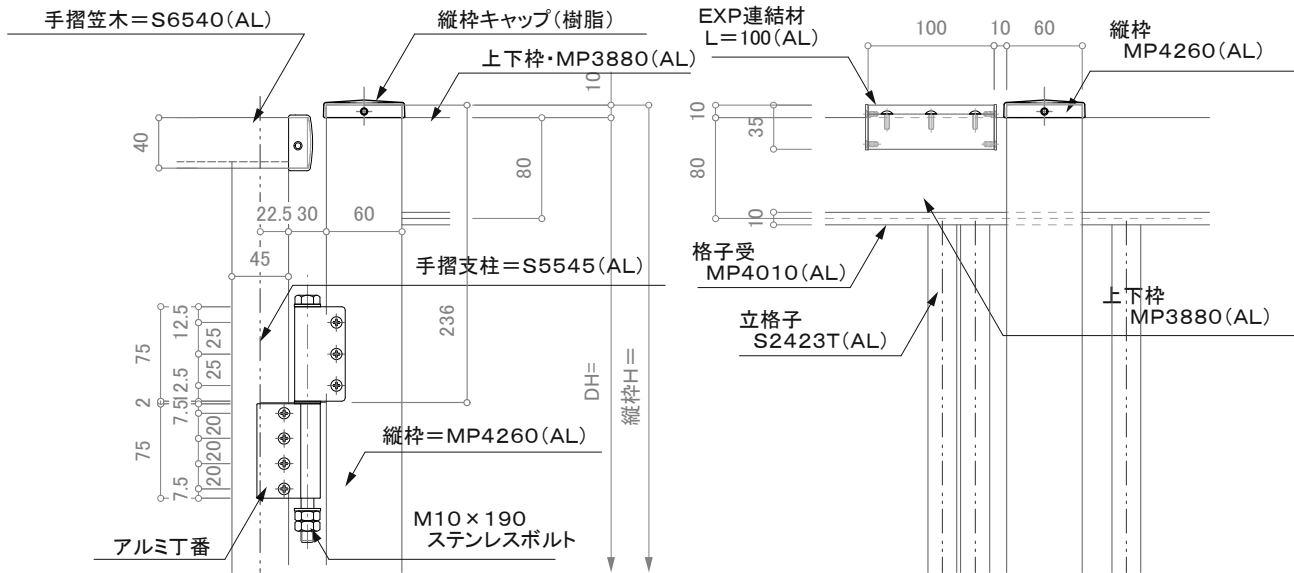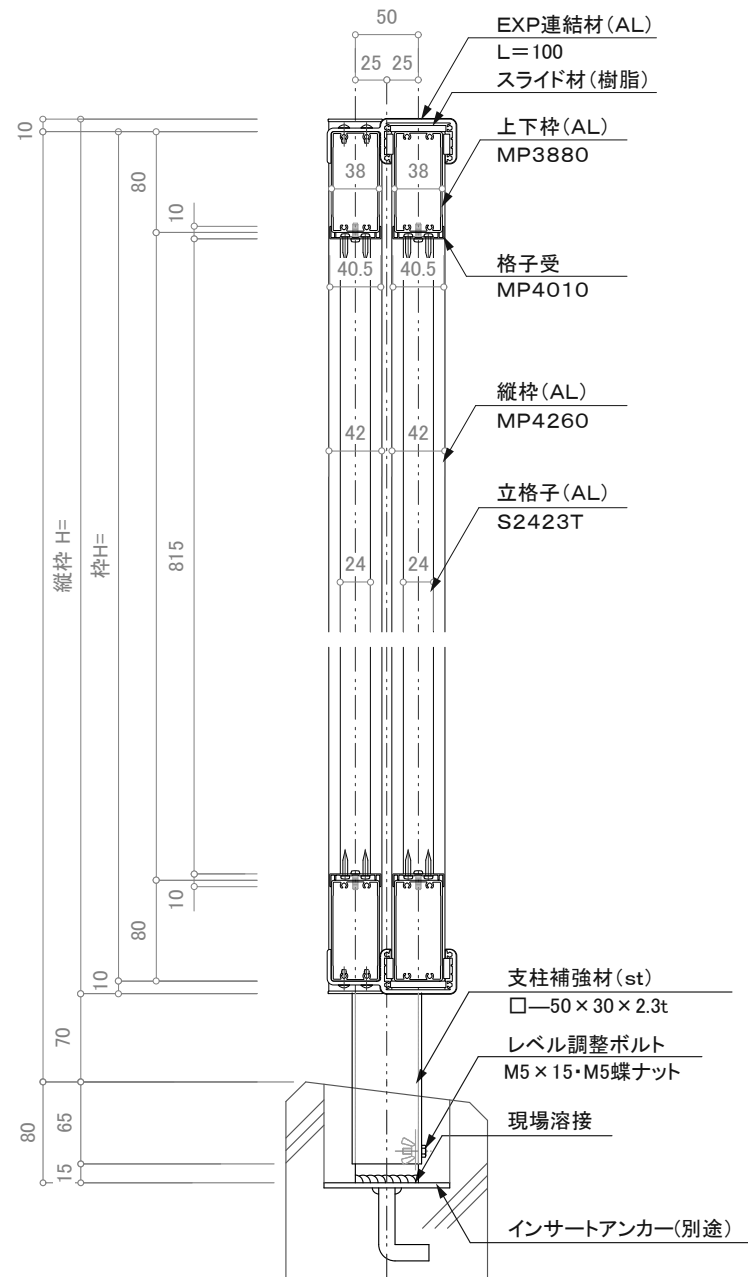

訂正

△		設計
△		
△		
△		施工
△		

受領欄	年月日	受領欄
殿		殿
受領欄	年月日	受領欄
殿		殿

工事名	年月日
名称	年月日

名称	エキスパンジョイント手すり (溶接工法)
----	----------------------

株式会社サンレール

営業	設計
担当	担当 作図

受注番号	
工作番号	
作成日	
訂正日	
縮尺	

提出
訂正図
承諾図