



注意事項: 躯体巾180未満は80mmアンカーは使用不可。

断面図

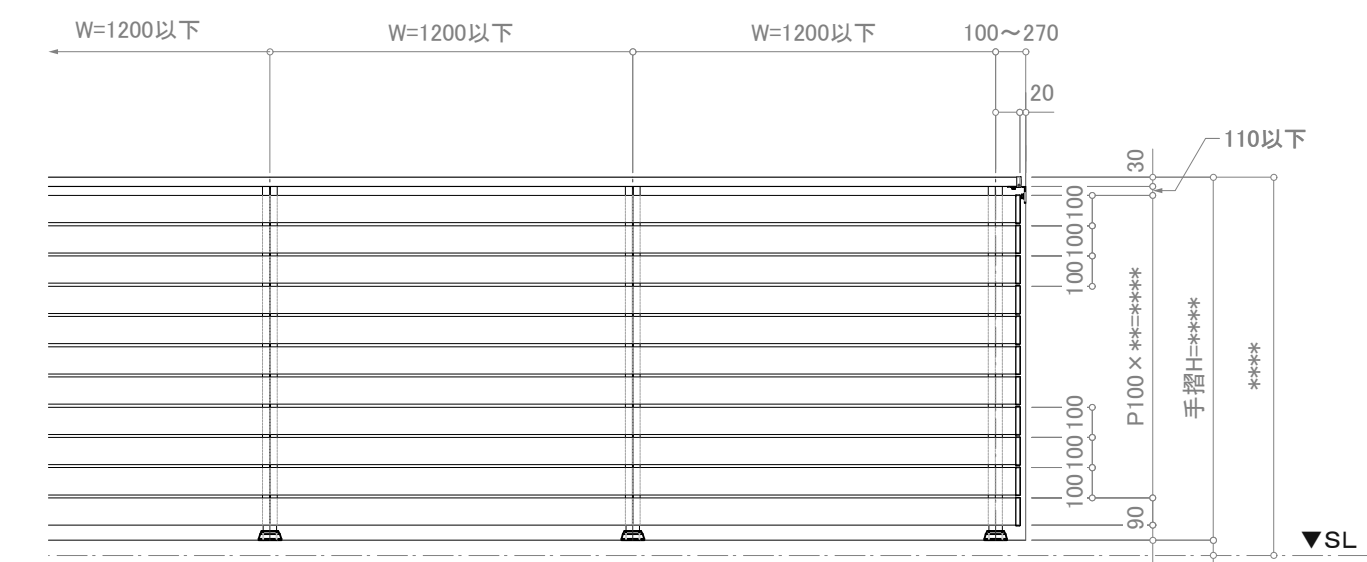

立面図

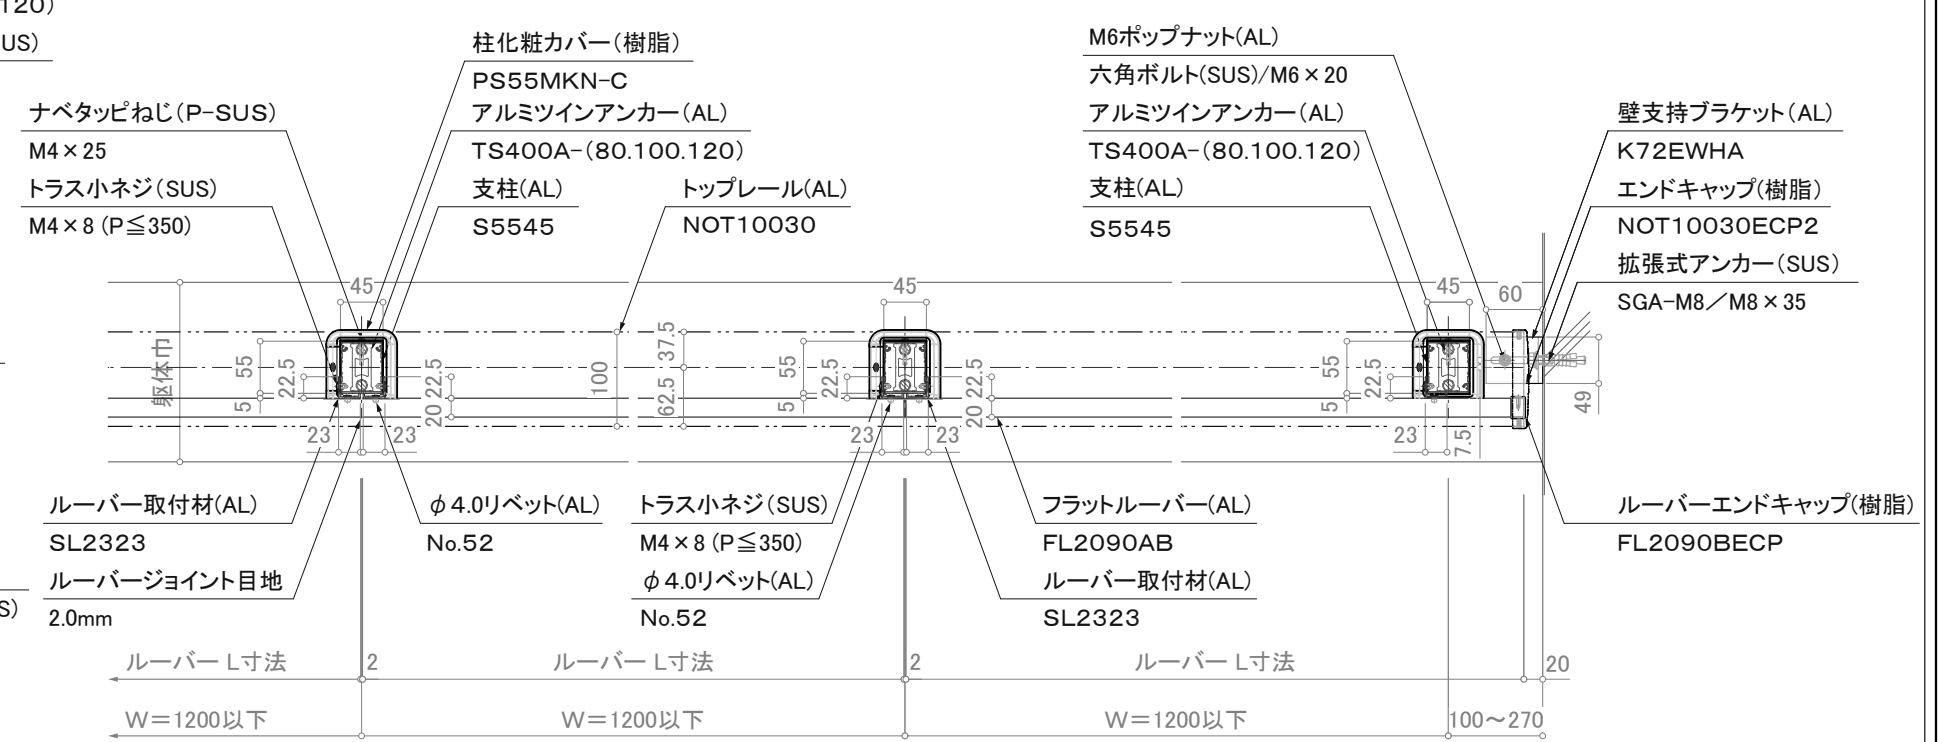

※注意: 支柱ピッチは水平荷重強度により異なります。

※壁支持ブラケットはオプションです。

平面詳細図

訂正

△ △ △ △	設計	受領欄	年月日	工事名	<b>株式会社サンレール</b>	営業	設計	作成日	図番
	施工	受領欄	年月日	名称 アルミ手摺 断面詳細図 フラットブラインドレール/SL-FB-NOT10030-T		担当	担当	作図	
								縮尺 (A3)=1/8、1/25	