



立面図

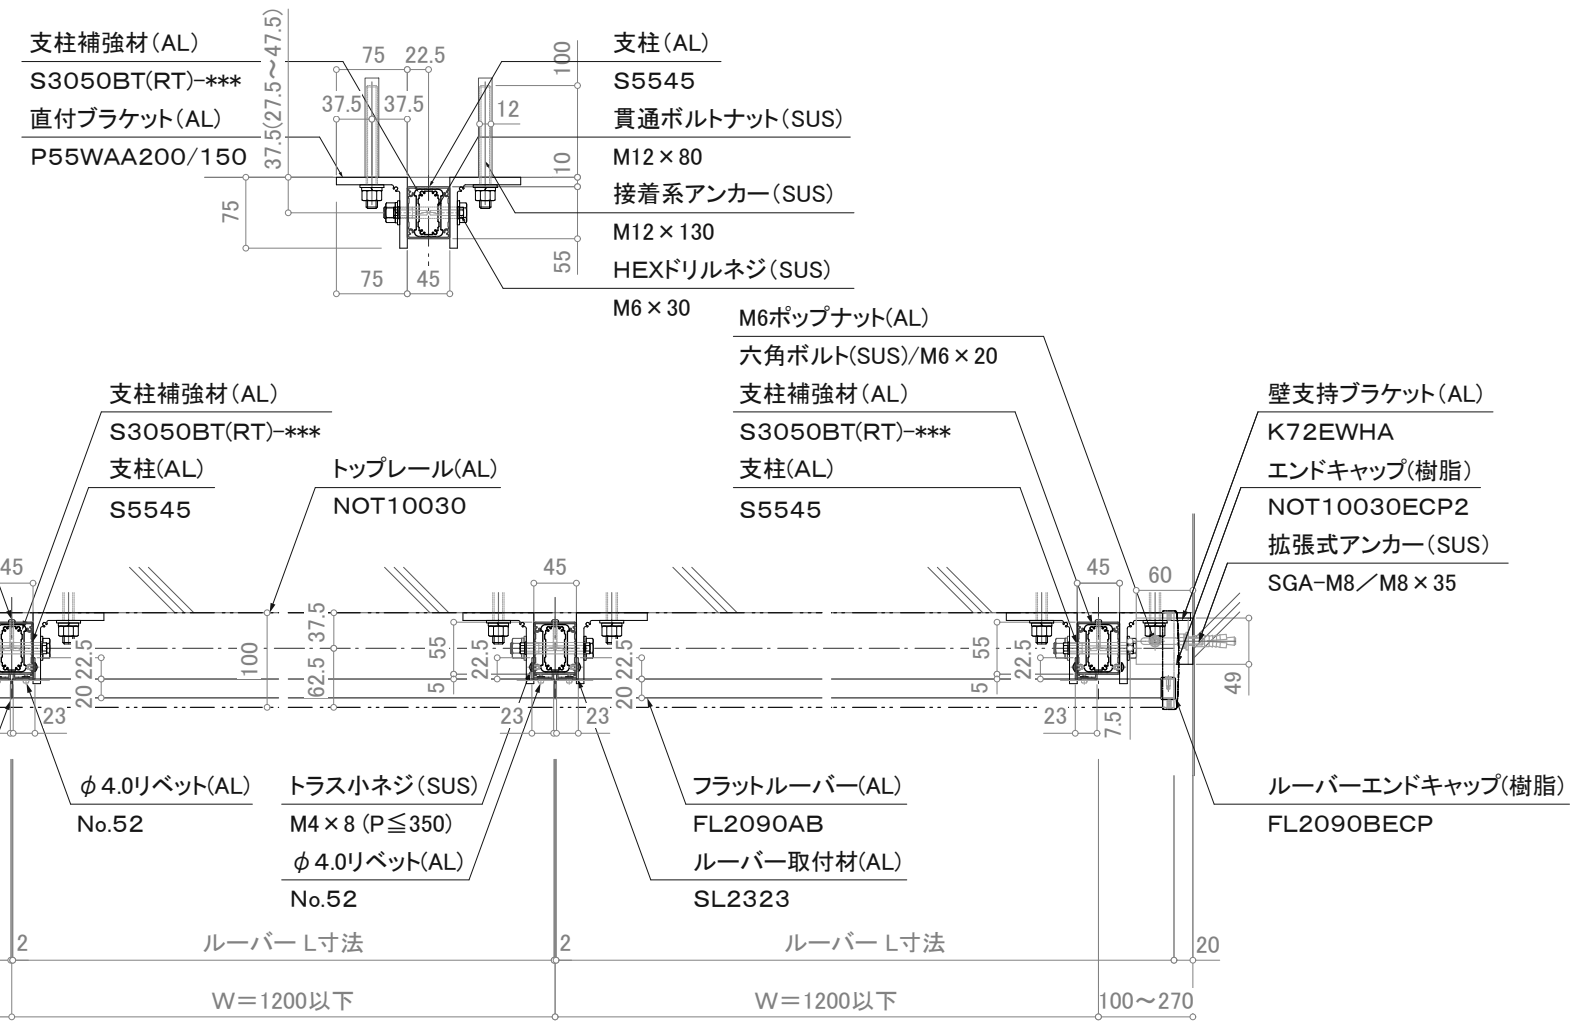

※注意：支柱ピッチは水平荷重強度により異なります。 ※壁支持ブラケットはオプションです。

平面詳細図

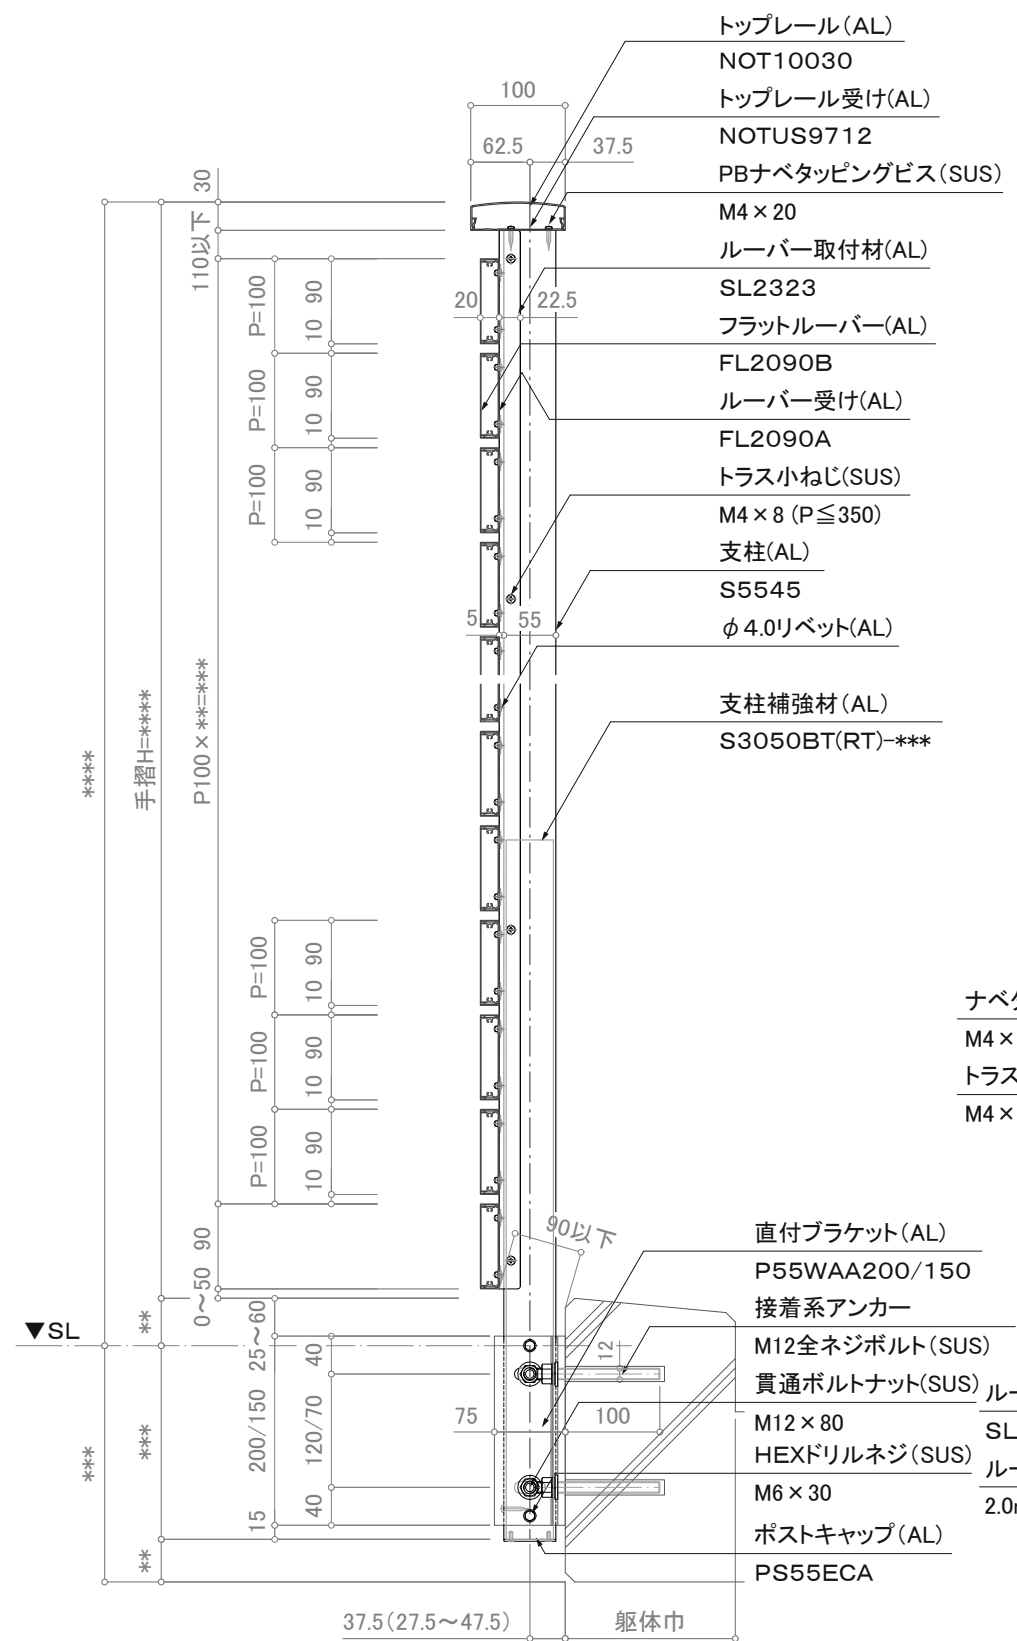

訂正

△ △ △ △	設計	受領欄	年月日	工事名 名称 アルミ手摺 断面詳細図 フラットブラインドレール/SL-FB-NOT10030-Y		営業	設計	作成日	図番
	施工	受領欄	年月日			担当	担当	作図	
								縮尺 (A3)=1/8、1/25	