



断面図

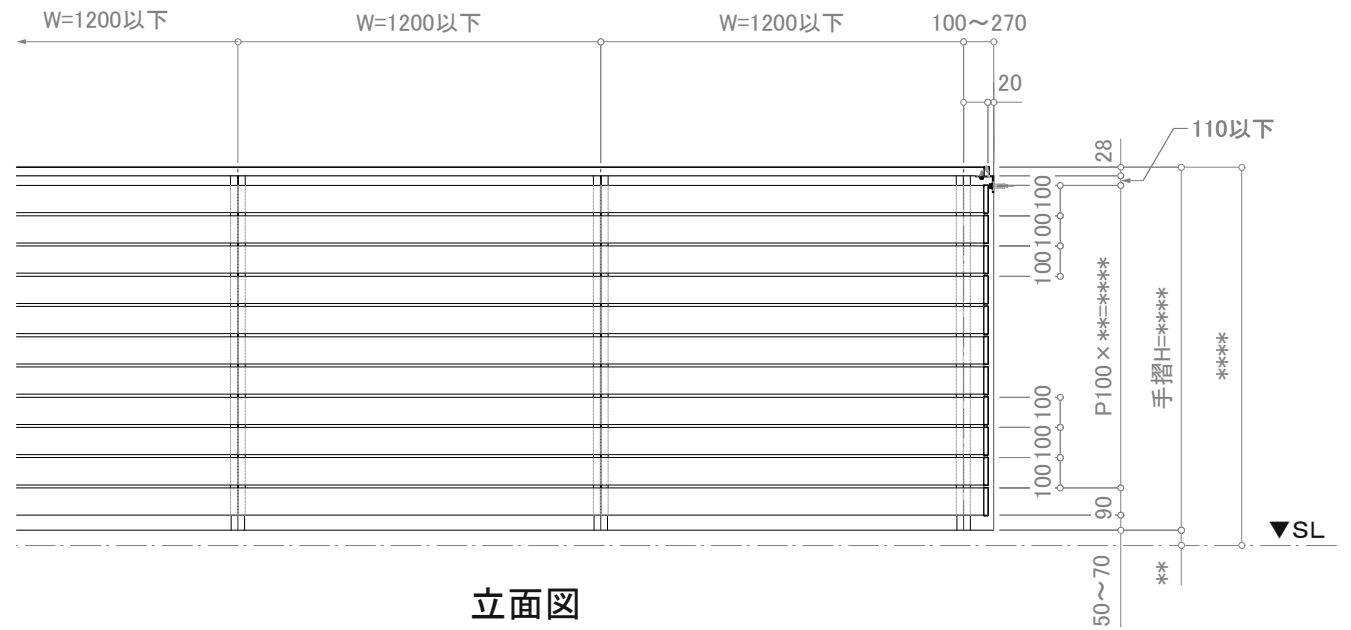

立面図

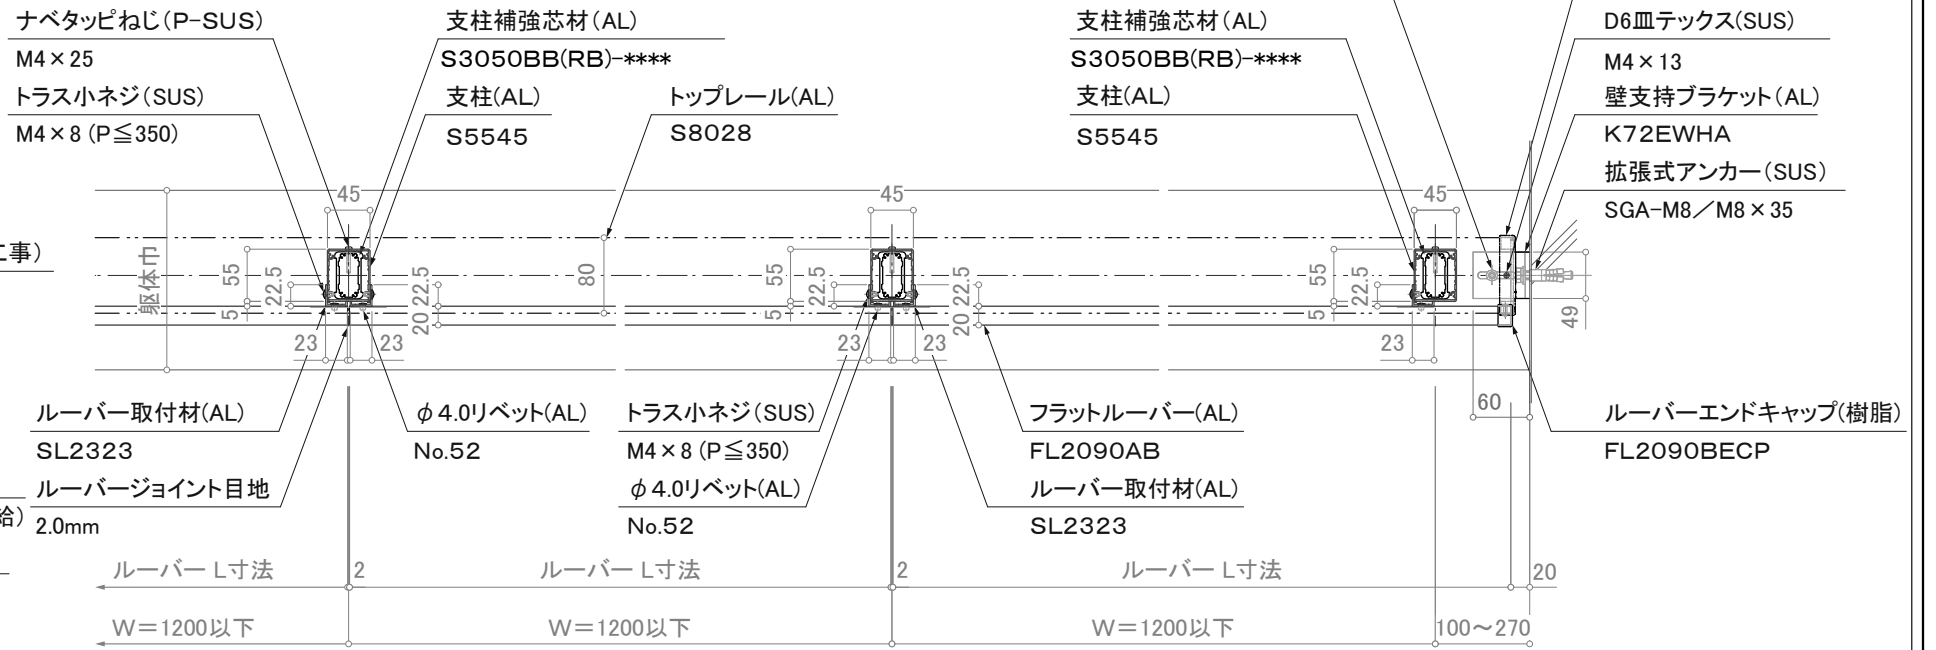

※注意：支柱ピッチは水平荷重強度により異なります。

※壁支持ブラケットはオプションです。

訂正

△ △ △ △ △	設計	受領欄	年月日	工事名		営業担当	設計担当	作成日	図番
	施工	受領欄	年月日	名称					
				アルミ手摺 断面詳細図 フラットブラインドレール/SL-FB-S8028-B				縮尺 (A3)=1/8、1/25	