



立视图

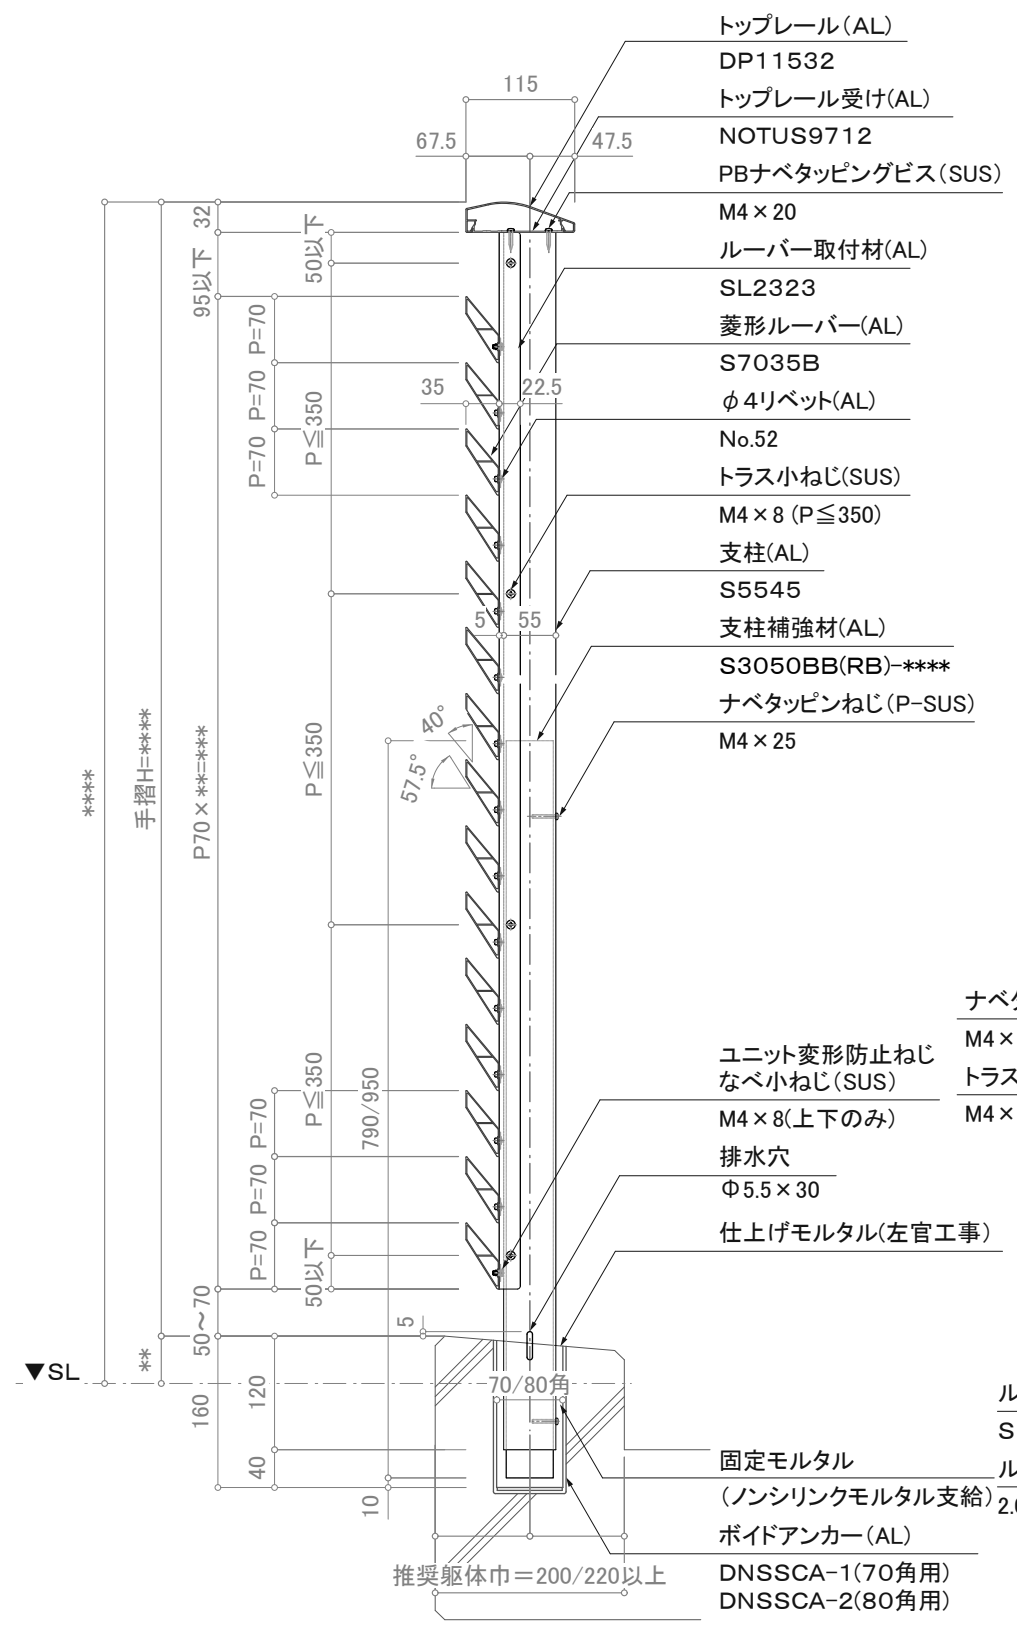

断面图

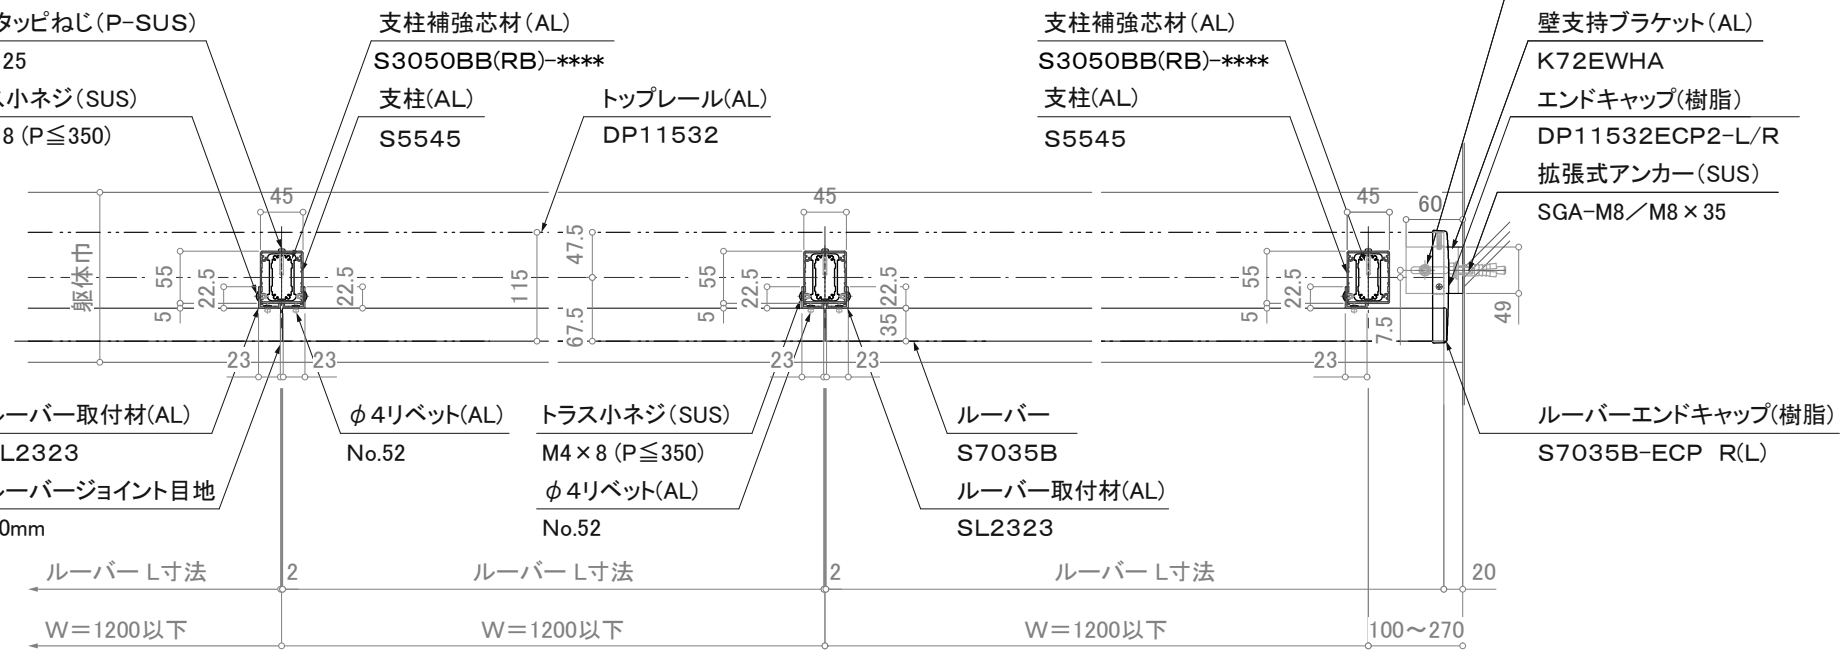

平面详细图

※注意: 支柱ピッチは水平荷重強度により異なります。

※壁支持ブラケットはオプションです。

訂正

設計 施工	受領欄 殿	年月日	工事名	株式会社サンレール	営業 担当	設計 担当 作図	作成日	図番
	受領欄 殿	年月日	名称 アルミ手摺 断面詳細図 菱形ルーバー/SL-HB7035-DP11532-B				訂正日	
縮尺 (A3)=1/8、1/25								