



立面図

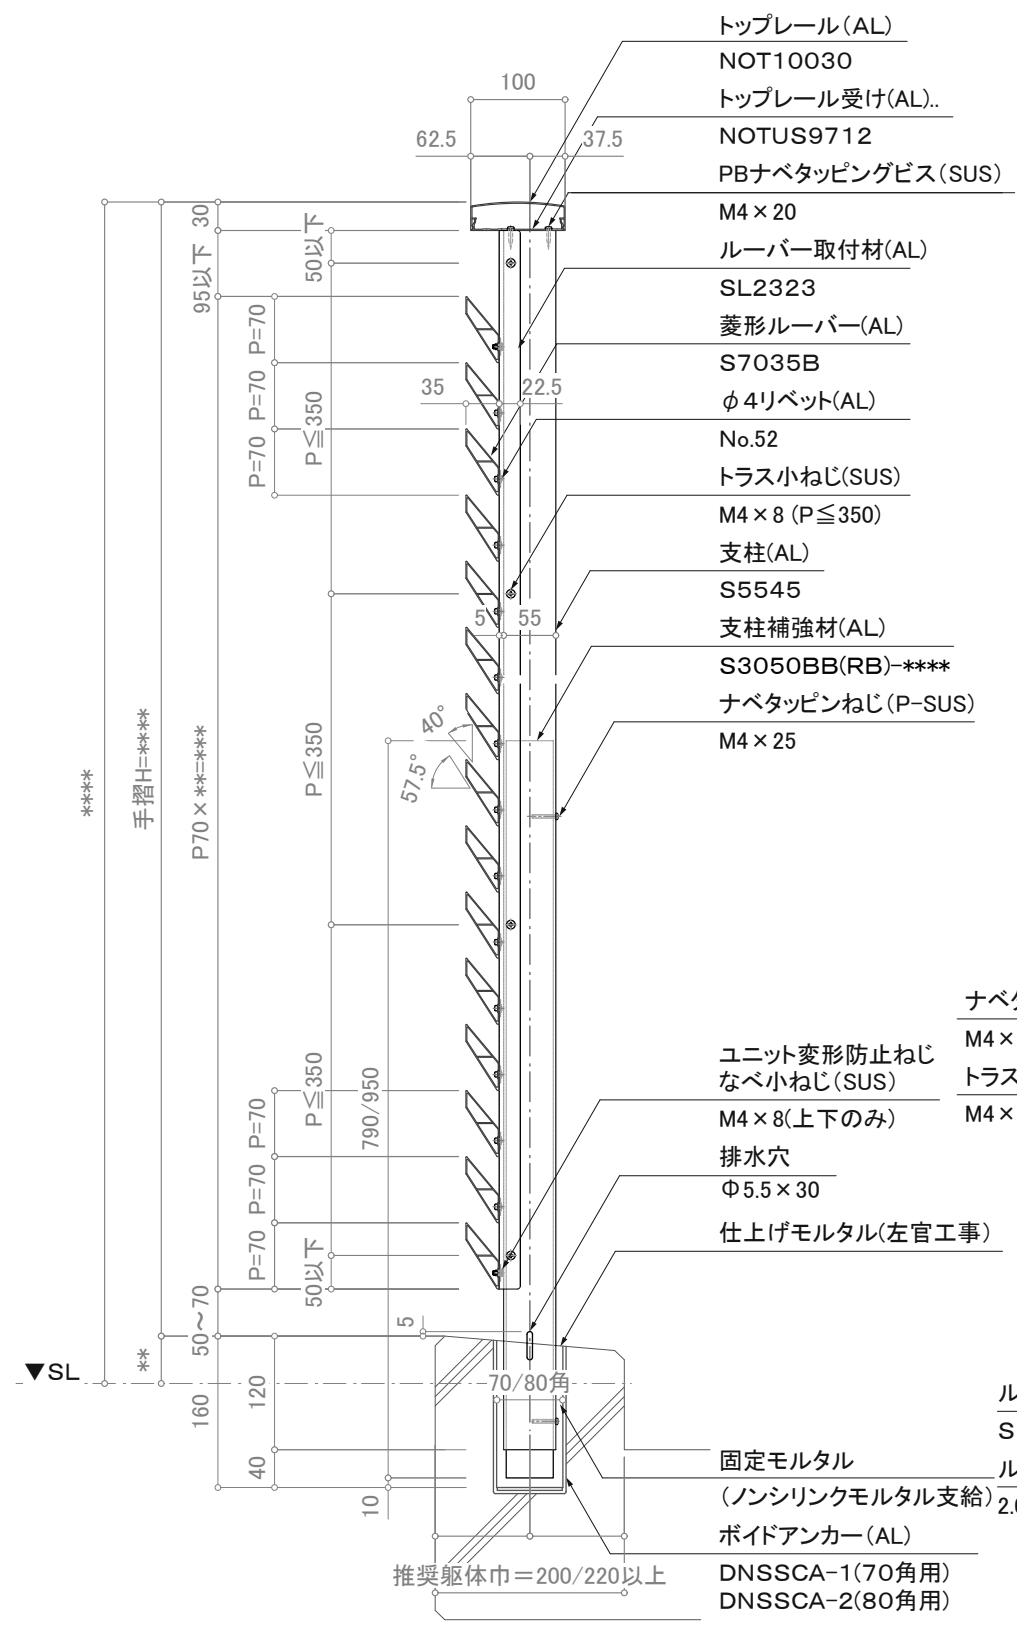

断面図

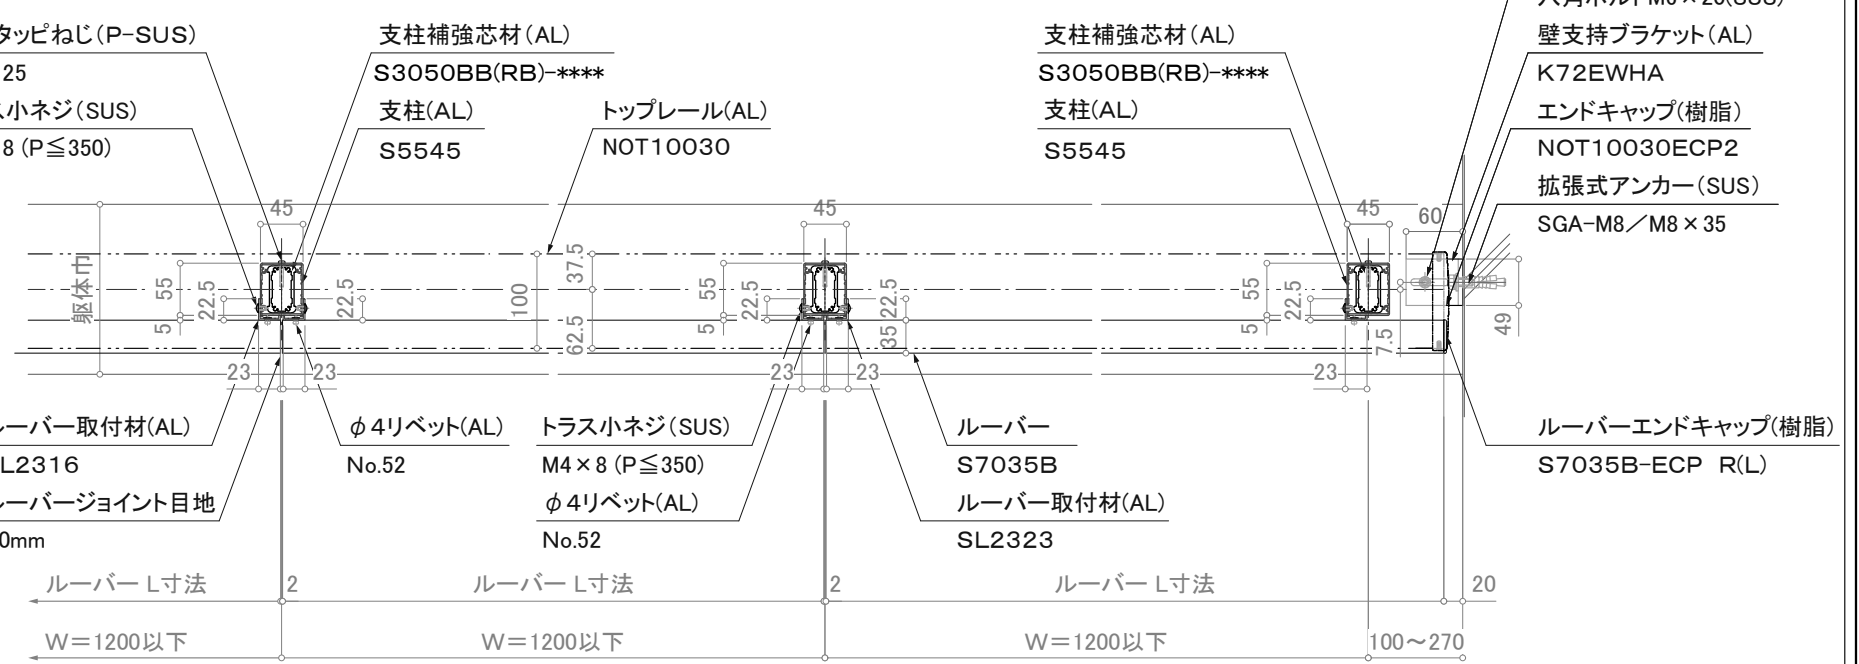

平面詳細図

※注意:支柱ピッチは水平荷重強度により異なります。 ※壁支持ブラケットはオプションです。

訂正

<table border="1"> <tr><td>▲</td><td></td><td></td><td></td></tr> <tr><td>▲</td><td></td><td></td><td></td></tr> <tr><td>▲</td><td></td><td></td><td></td></tr> <tr><td>▲</td><td></td><td></td><td></td></tr> </table>	▲				▲				▲				▲				設計	受領欄	年月日	工事名		営業	設計	作成日	図番
	▲																								
▲																									
▲																									
▲																									
施工	受領欄	年月日	名称	アルミ手摺 断面詳細図 菱形ルーバー/SL-HB7035-NOT10030-B	担当	担当	作図	訂正日																	
									縮尺	(A3)=1/8、1/25															