



立面図

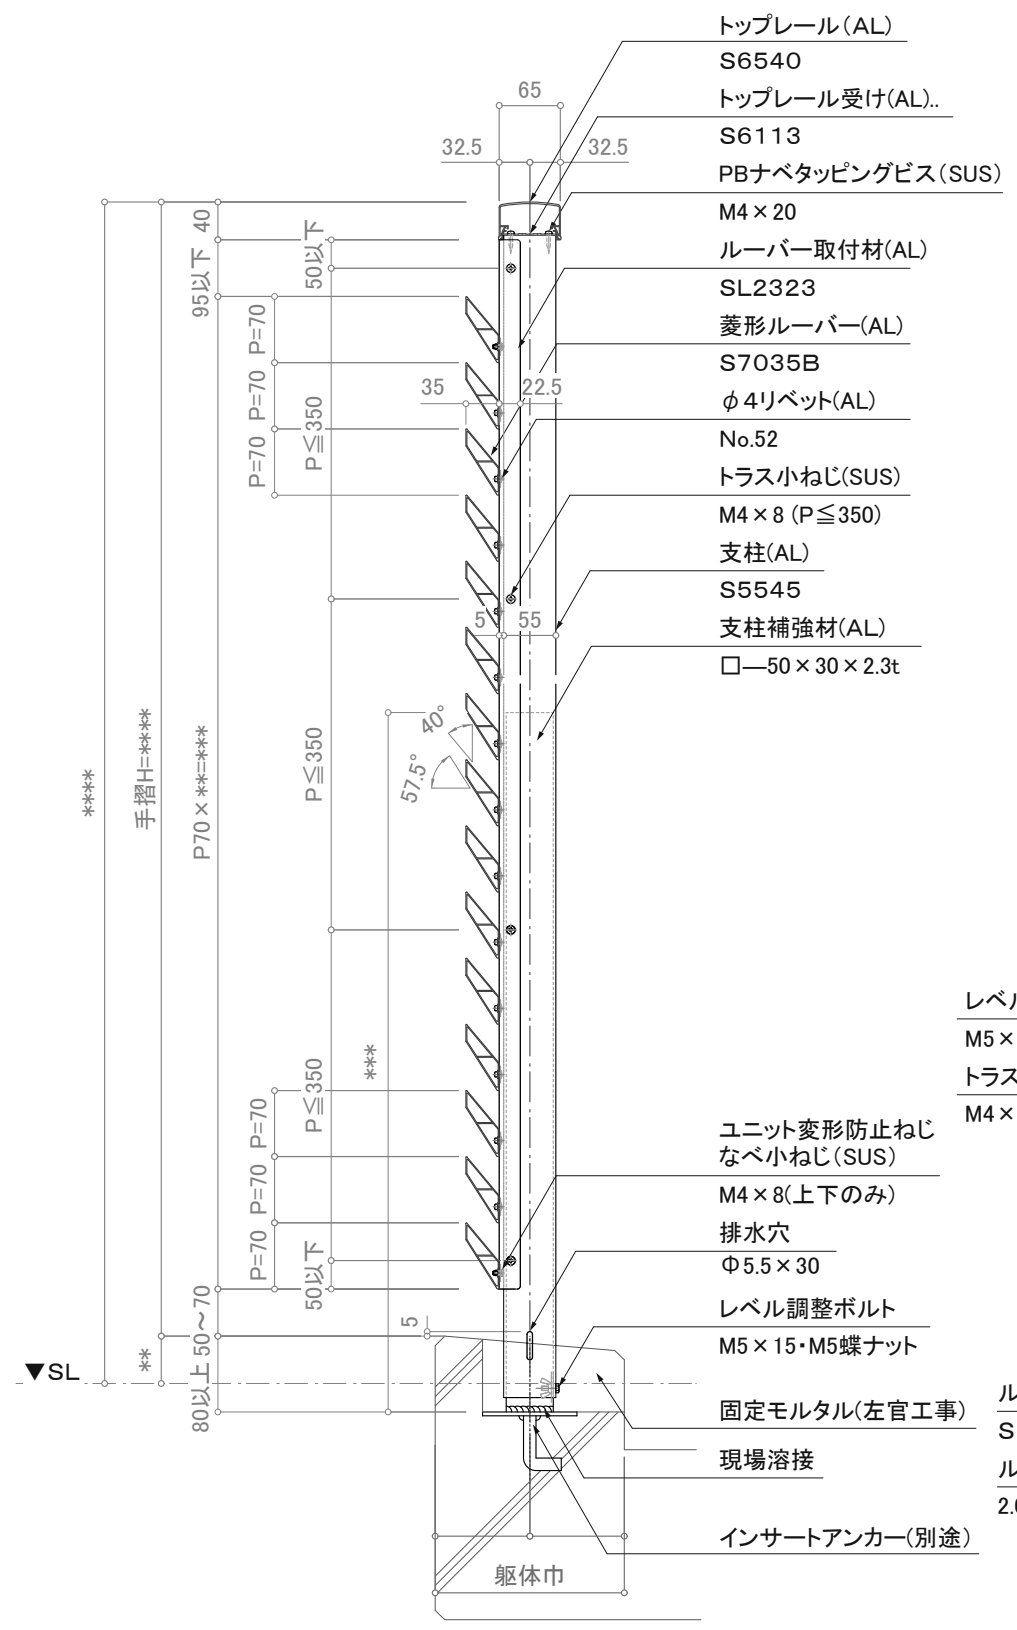

断面図

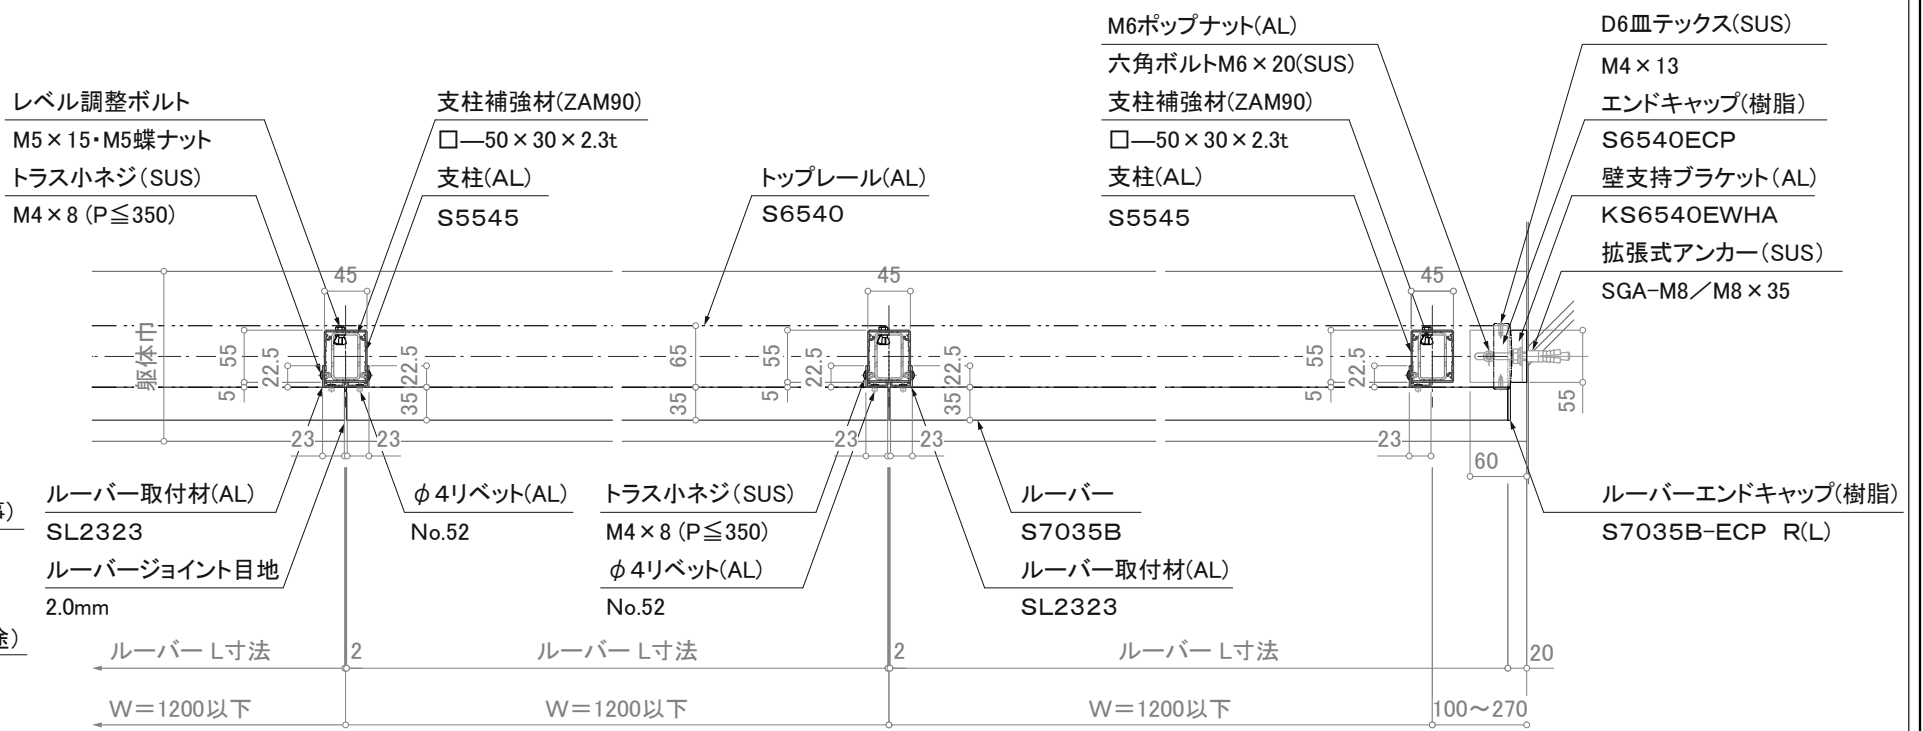

平面詳細図

※注意: 支柱ピッチは水平荷重強度により異なります。

※壁支持ブラケットはオプションです。

訂正

▲ ▲ ▲ ▲	設計	受領欄 殿 受領欄 殿	年月日	工事名  名称 アルミ手摺 断面詳細図 菱形ルーバー/SL-HB7035-S6540-F	株式会社サンレール	営業	設計	作成日	図番
	施工		年月日			担当	担当	作図	
								縮尺 (A3)=1/8、1/25	