



立図

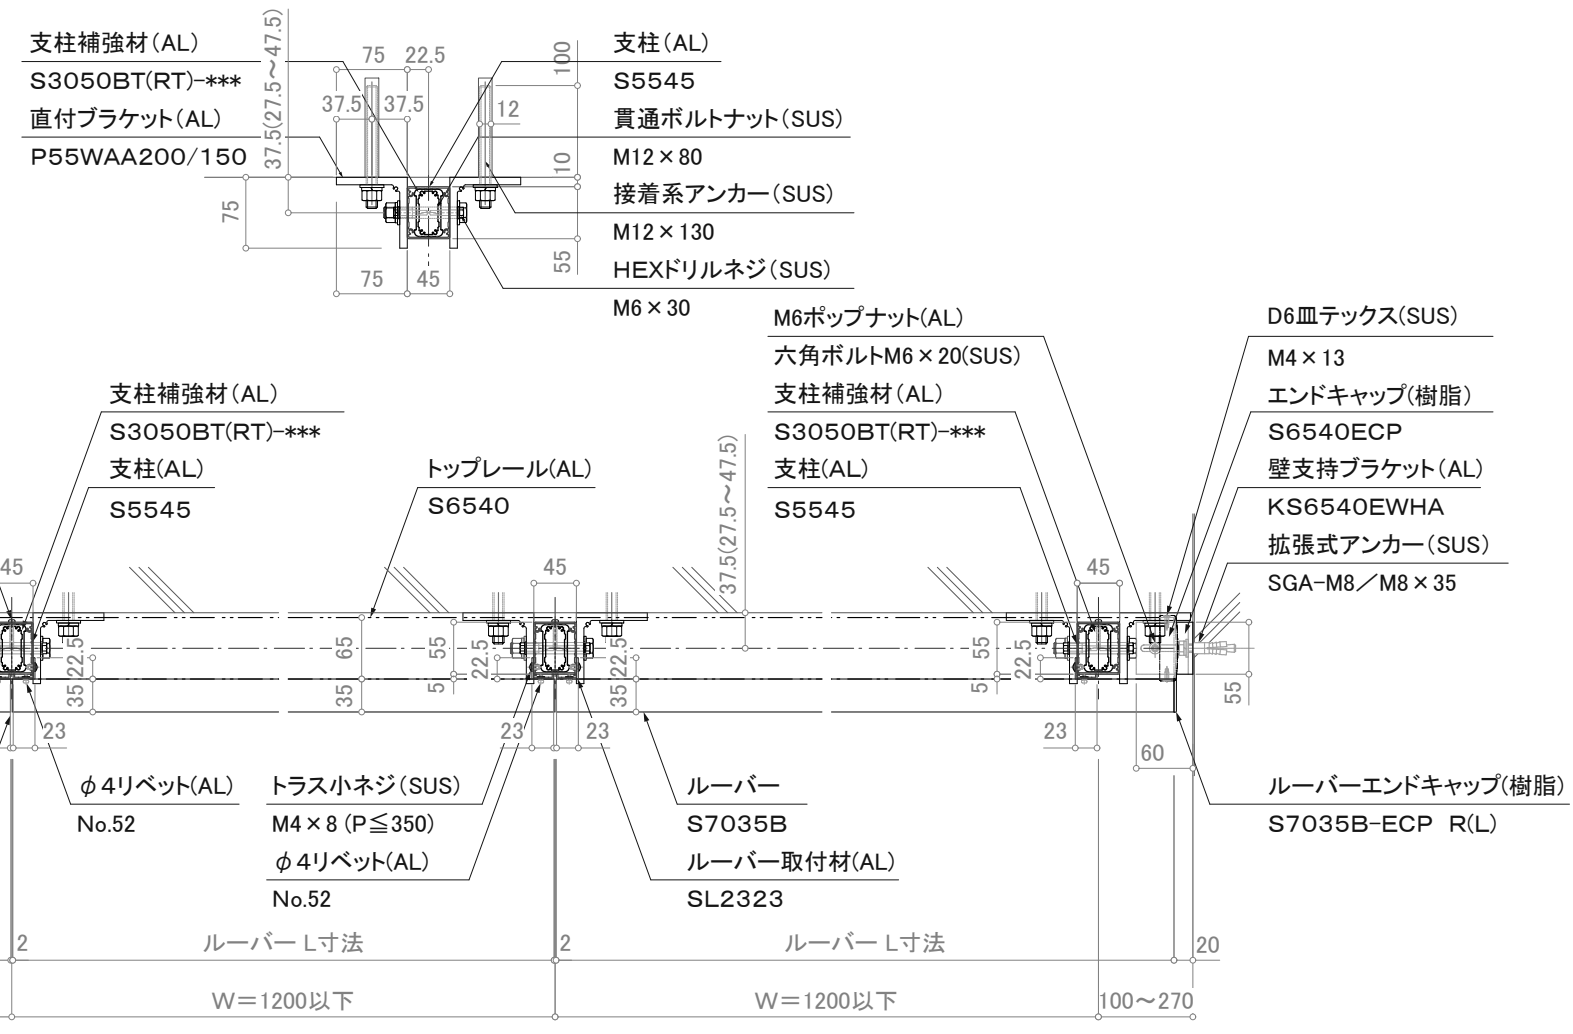

※注意：支柱ピッチは水平荷重強度により異なります。

※壁支持ブラケットはオプションです。

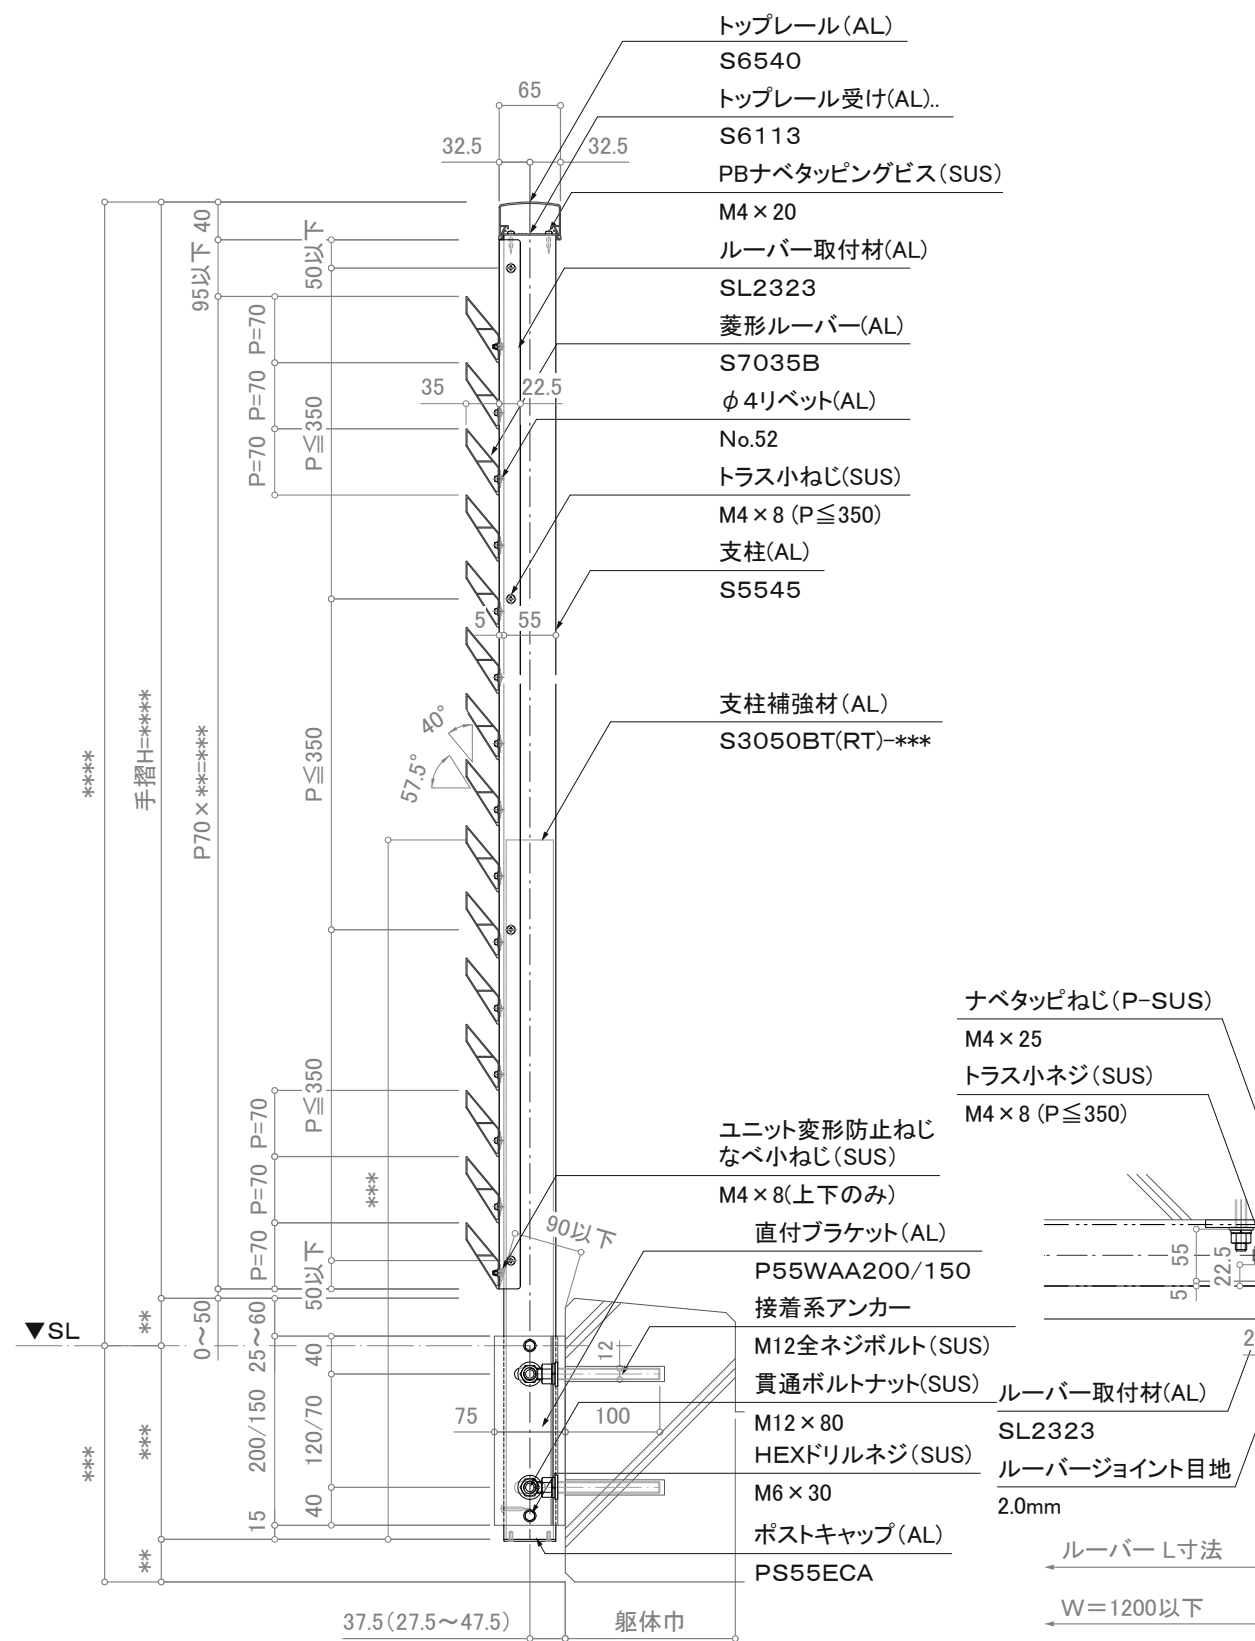

断面図

平面詳細図

訂正

|  |    |     |     |   |           |          |          |                  |    |
|--|----|-----|-----|---|-----------|----------|----------|------------------|----|
|  | 設計 | 受領欄 | 年月日 | 工事名   | 株式会社サンレール | 営業<br>担当 | 設計<br>担当 | 作成日              | 図番 |
|  | 施工 | 受領欄 | 年月日 | 名称<br>アルミ手摺 断面詳細図<br>菱形ルーバー/SL-HB7035-S6540-Y |           |          |          |                  |    |
|  |    |     |     |   |           |          |          | 縮尺 (A3)=1/8、1/25 |    |