



立面図

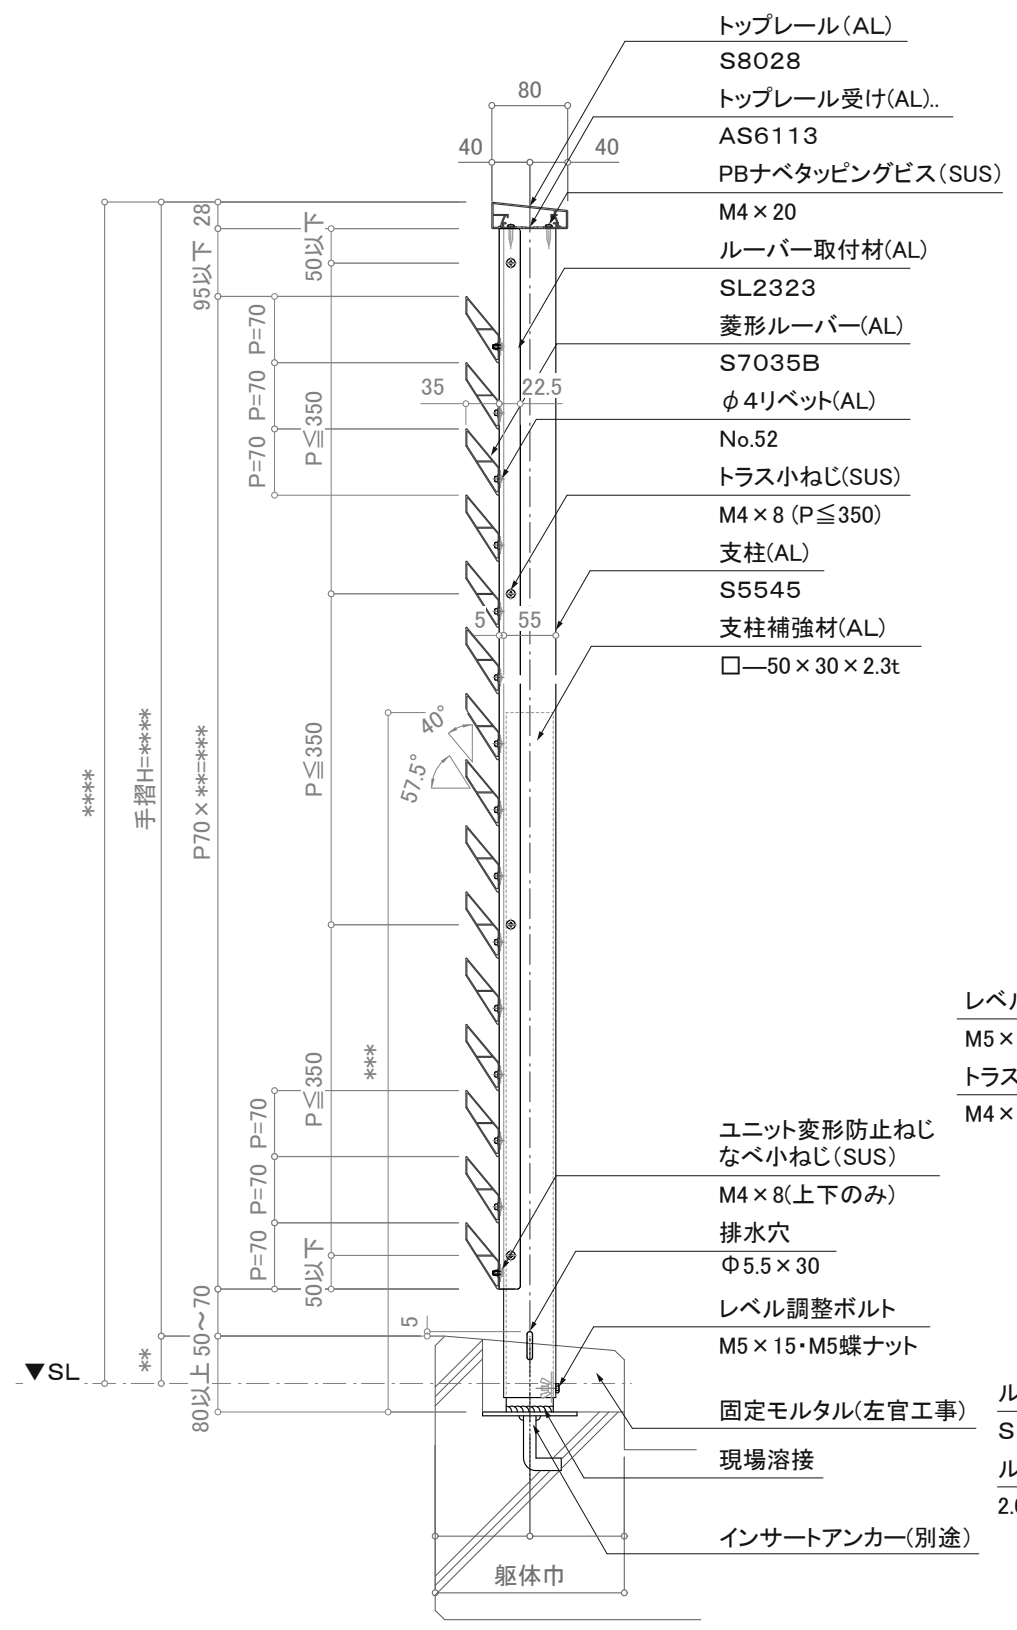

断面図

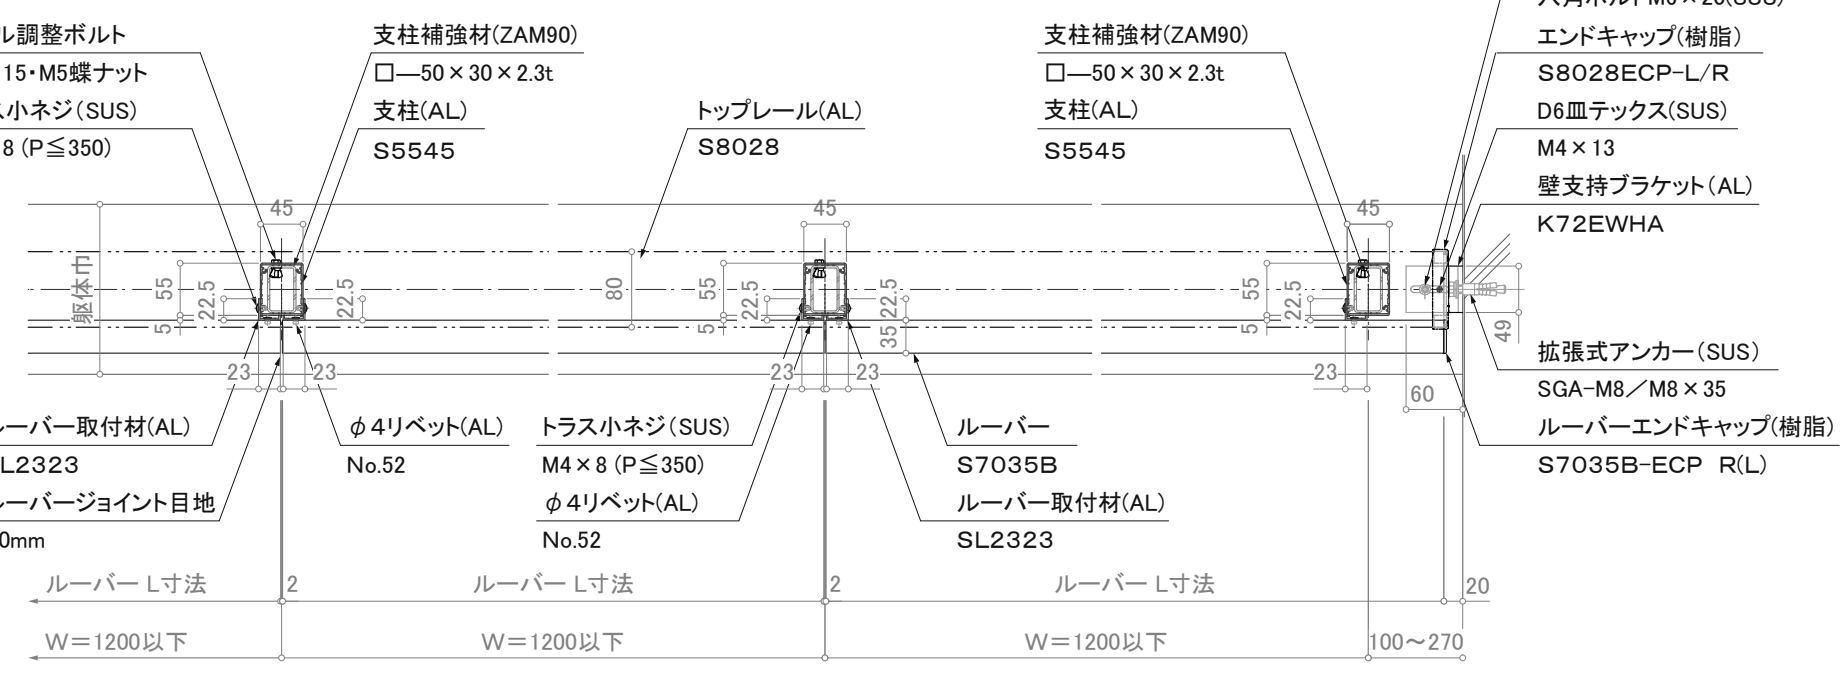

平面詳細図

※注意：支柱ピッチは水平荷重強度により異なります。

※壁支持ブラケットはオプションです。

訂正

▲	▲	▲	▲	▲	▲	設計	受領欄 殿	年月日	工事名	株式会社サンレール	営業	設計	作成日	図番
						施工		受領欄 殿			年月日	名称	担当	
												縮尺 (A3)=1/8、1/25		