



立図図

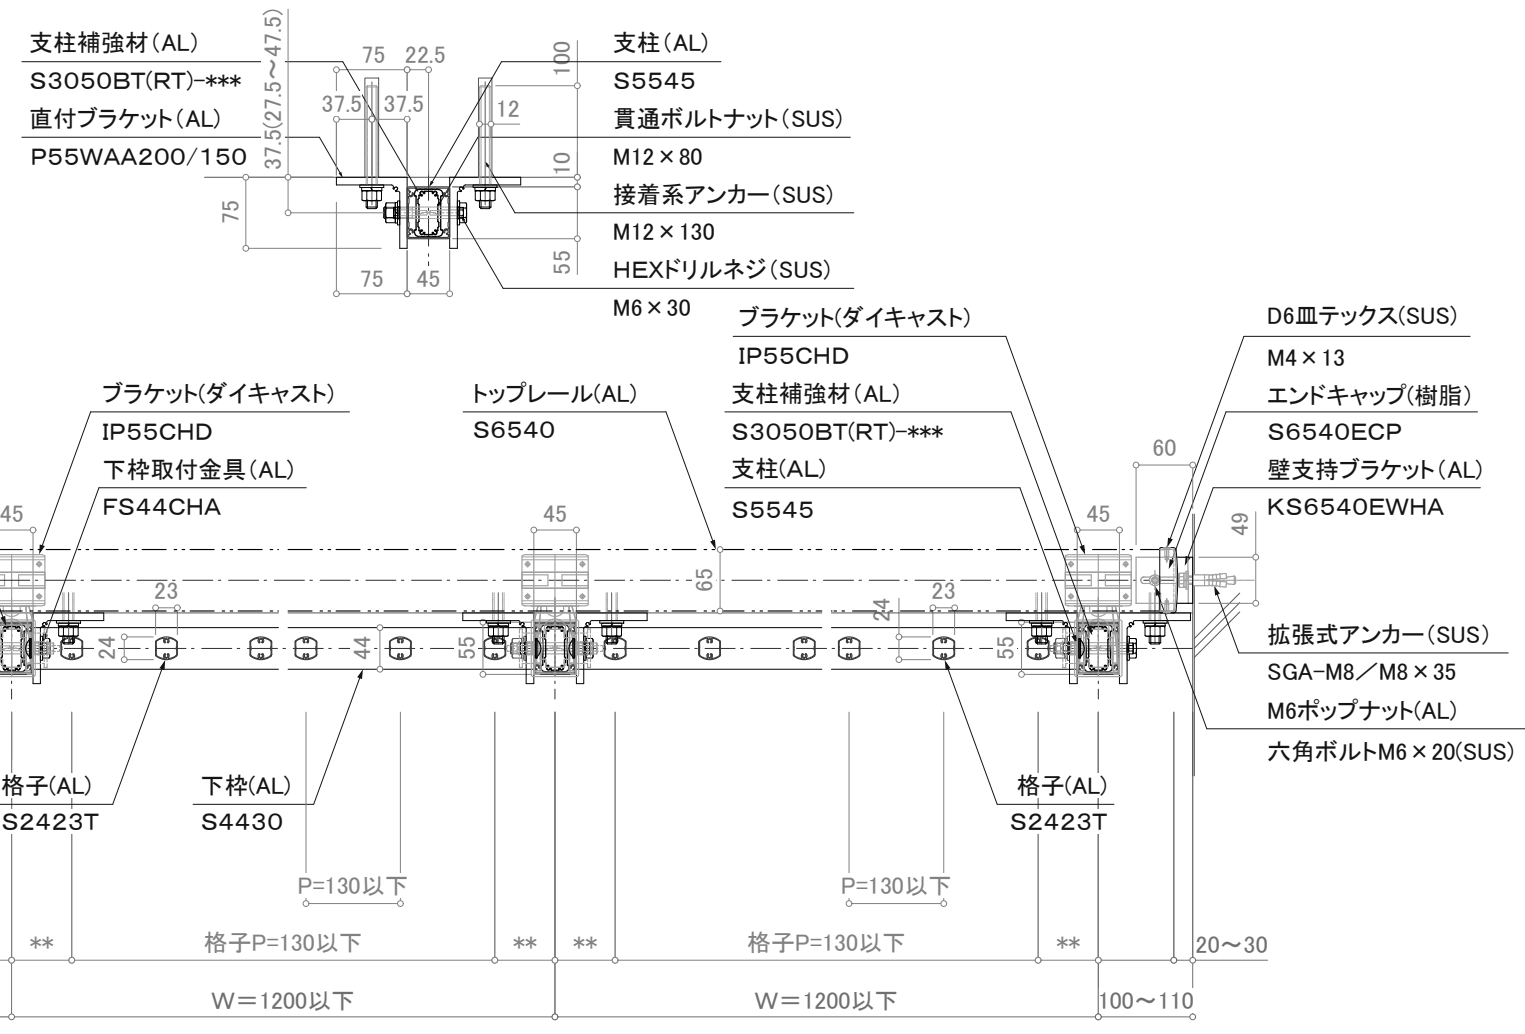

※注意; 支柱ピッチは水平荷重強度により異なります。

※壁支持ブラケットはオプションです。

平面詳細図

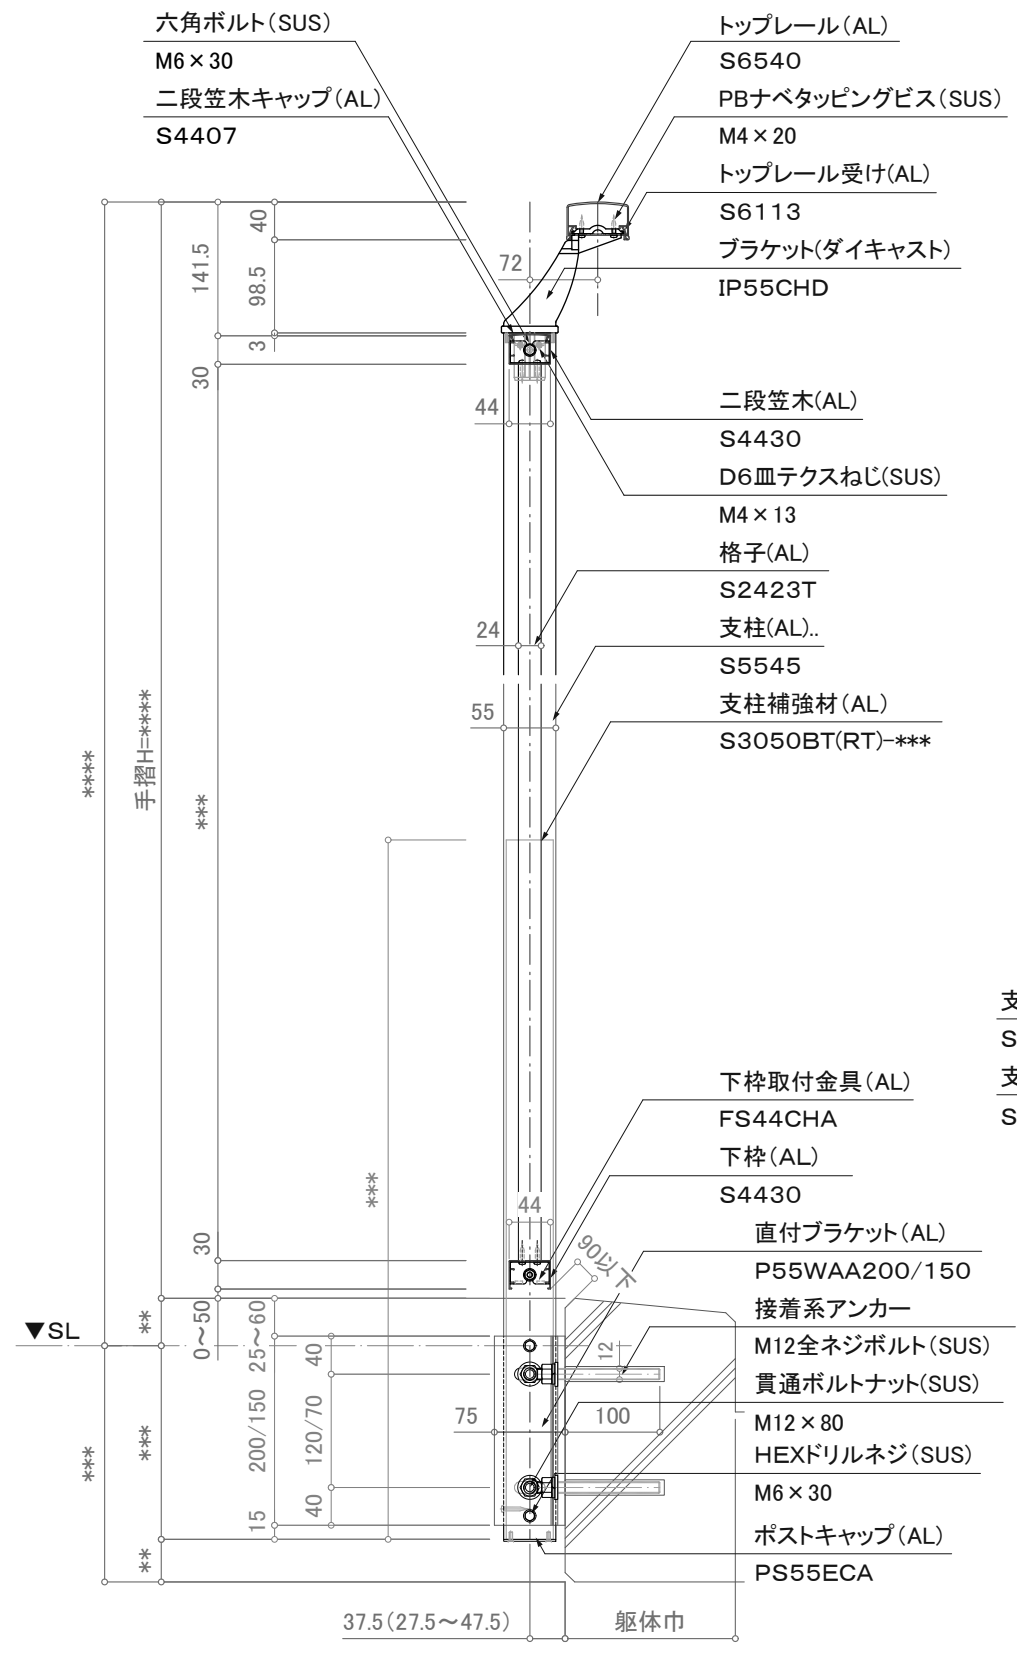

断面図

訂正

設計 施工	受領欄	年月日	工事名	株式会社サンレール	営業	設計	作成日	図番
	受領欄	年月日	名称		担当	担当	作図	
				名称	アルミ手摺 断面詳細図 イントップ2段笠木立格子/SL-K2-IS6540-Y		縮尺	(A3)=1/8、1/25