


出隅コーナー納まり(250×250)

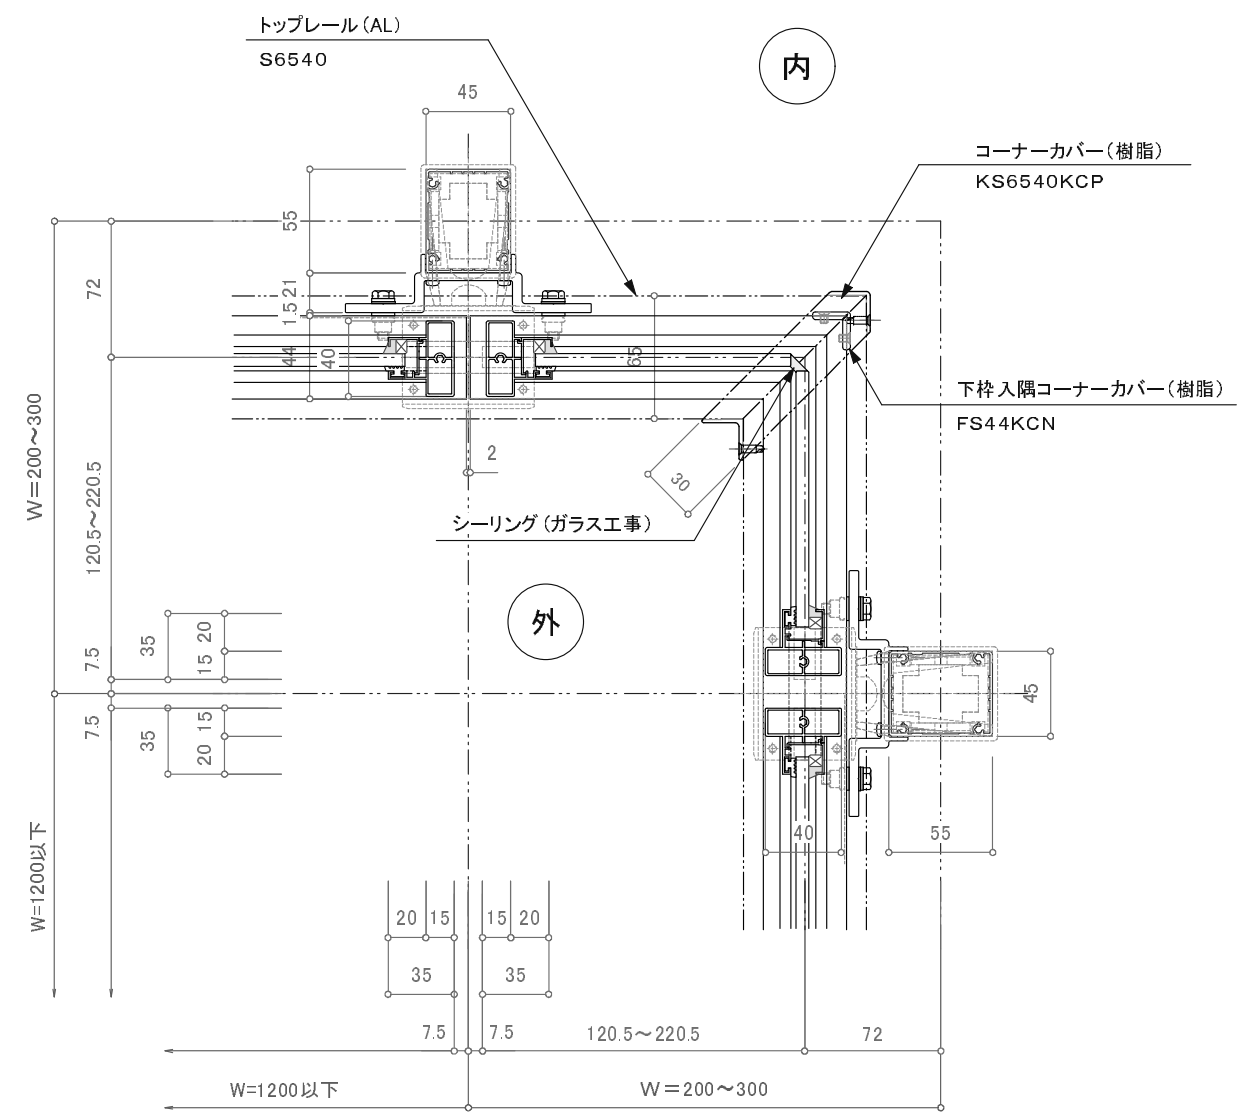

入隅コーナー納まり(250×250)

訂正

△		設計	受領欄	年月日	工事名	株式会社サンレール	営業	設計	作成日	図番
△		施工	受領欄	年月日	名称		担当	担当	作図	
△					コーナー納まり図				縮尺	
△					S6540アウトトップ-パネルタイプ					