



立面図

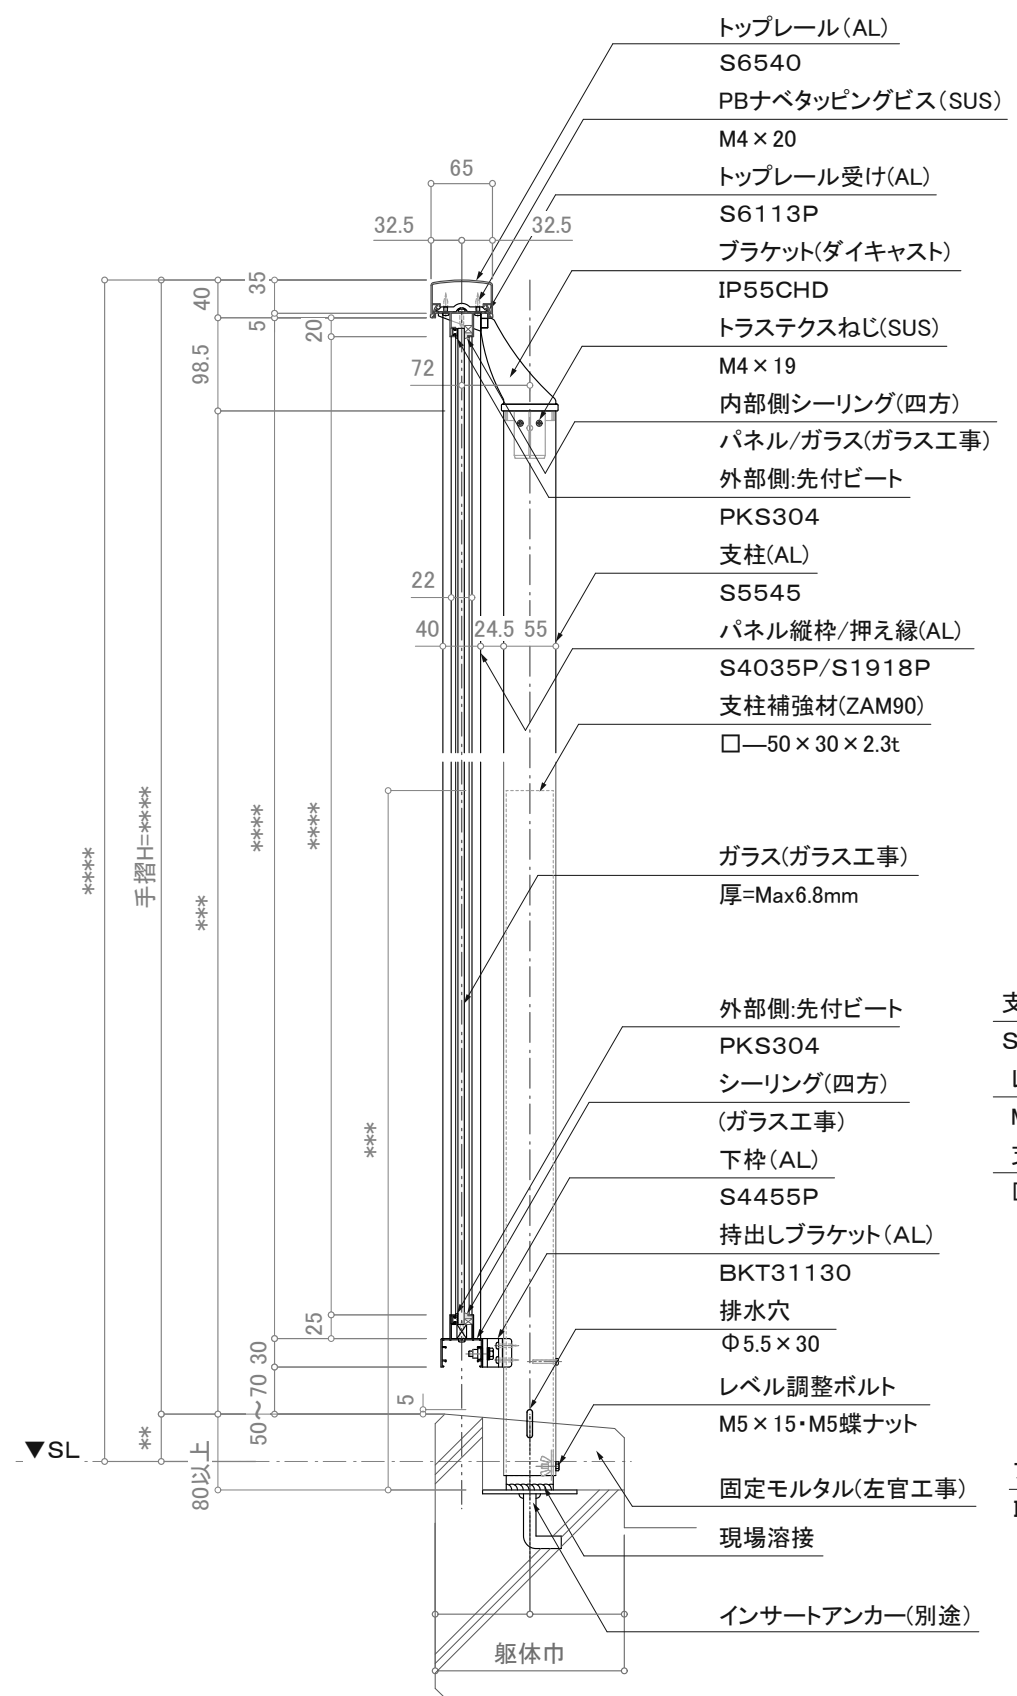

断面図

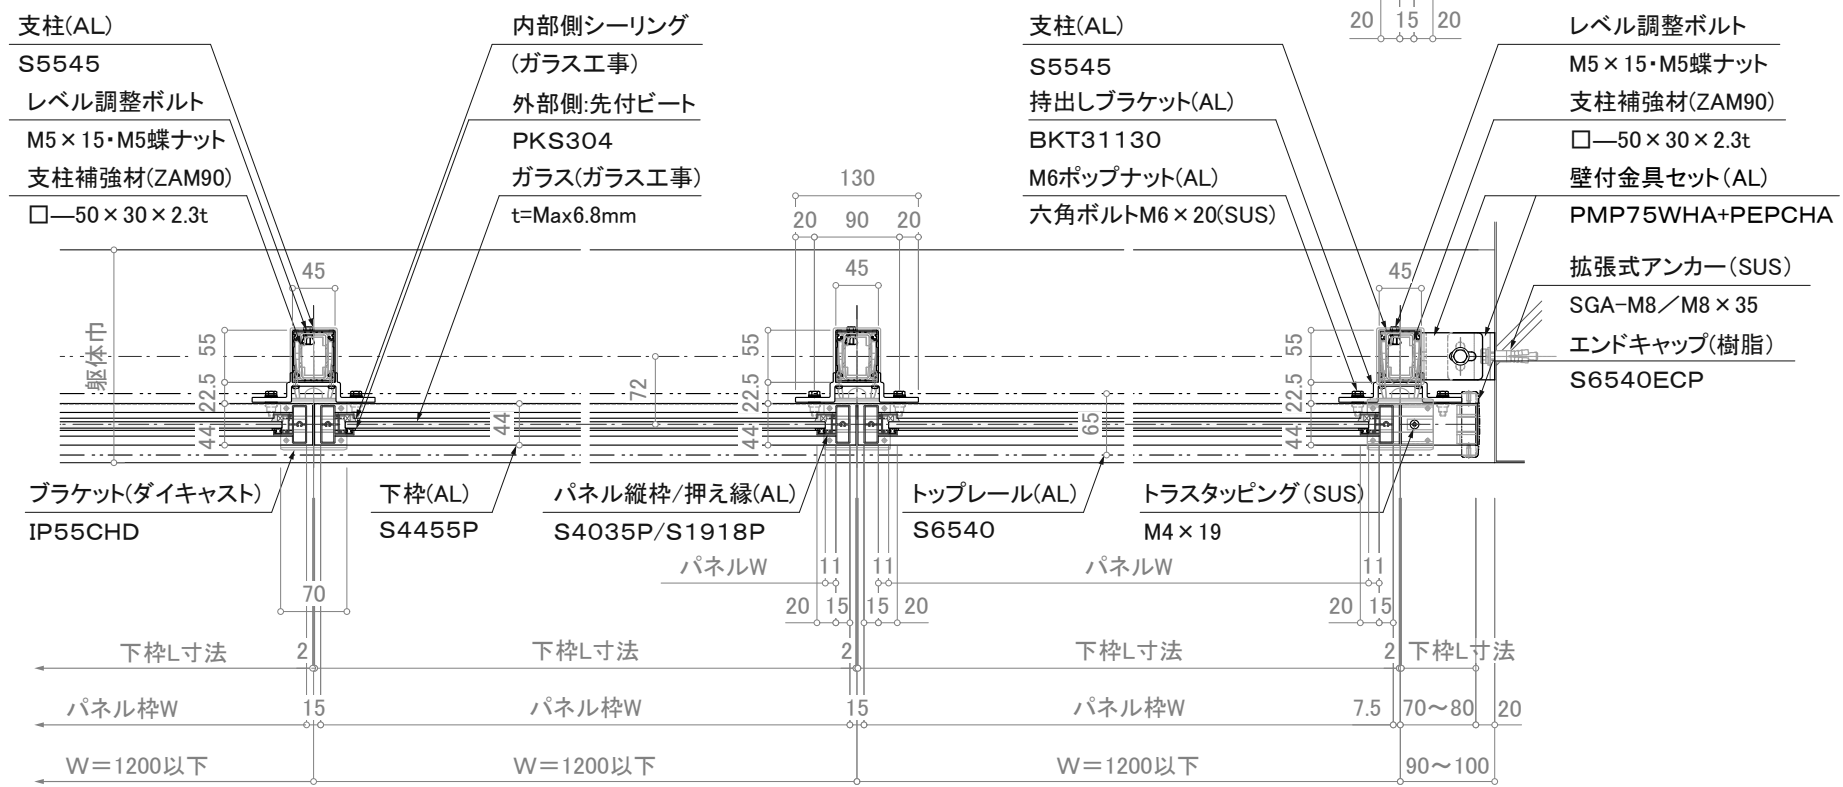

平面詳細図

注意事項: 躯体巾180未満は80mmアンカーは使用不可。

※注意: 支柱ピッチは水平荷重強度により異なります。

※壁支持ブラケットはオプションです。

訂正

|   |    |     |     |                              |           |    |    |     |               |
|---|----|-----|-----|------------------------------|-----------|----|----|-----|---------------|
| △ | 設計 | 受領欄 | 年月日 | 工事名                          | 株式会社サンレール | 営業 | 設計 | 作成日 | 図番            |
| △ | 施工 | 受領欄 | 年月日 | 名称                           |           | 担当 | 担当 | 作図  |               |
| △ |    |     |     | アルミ手摺 断面詳細図                  |           |    |    | 縮尺  | (A3)=1/8、1/25 |
| △ |    |     |     | アウトトップ1段笠木パネル子/SL-P-OS6540-F |           |    |    |     |               |